


# ZAL CZNIK 1B

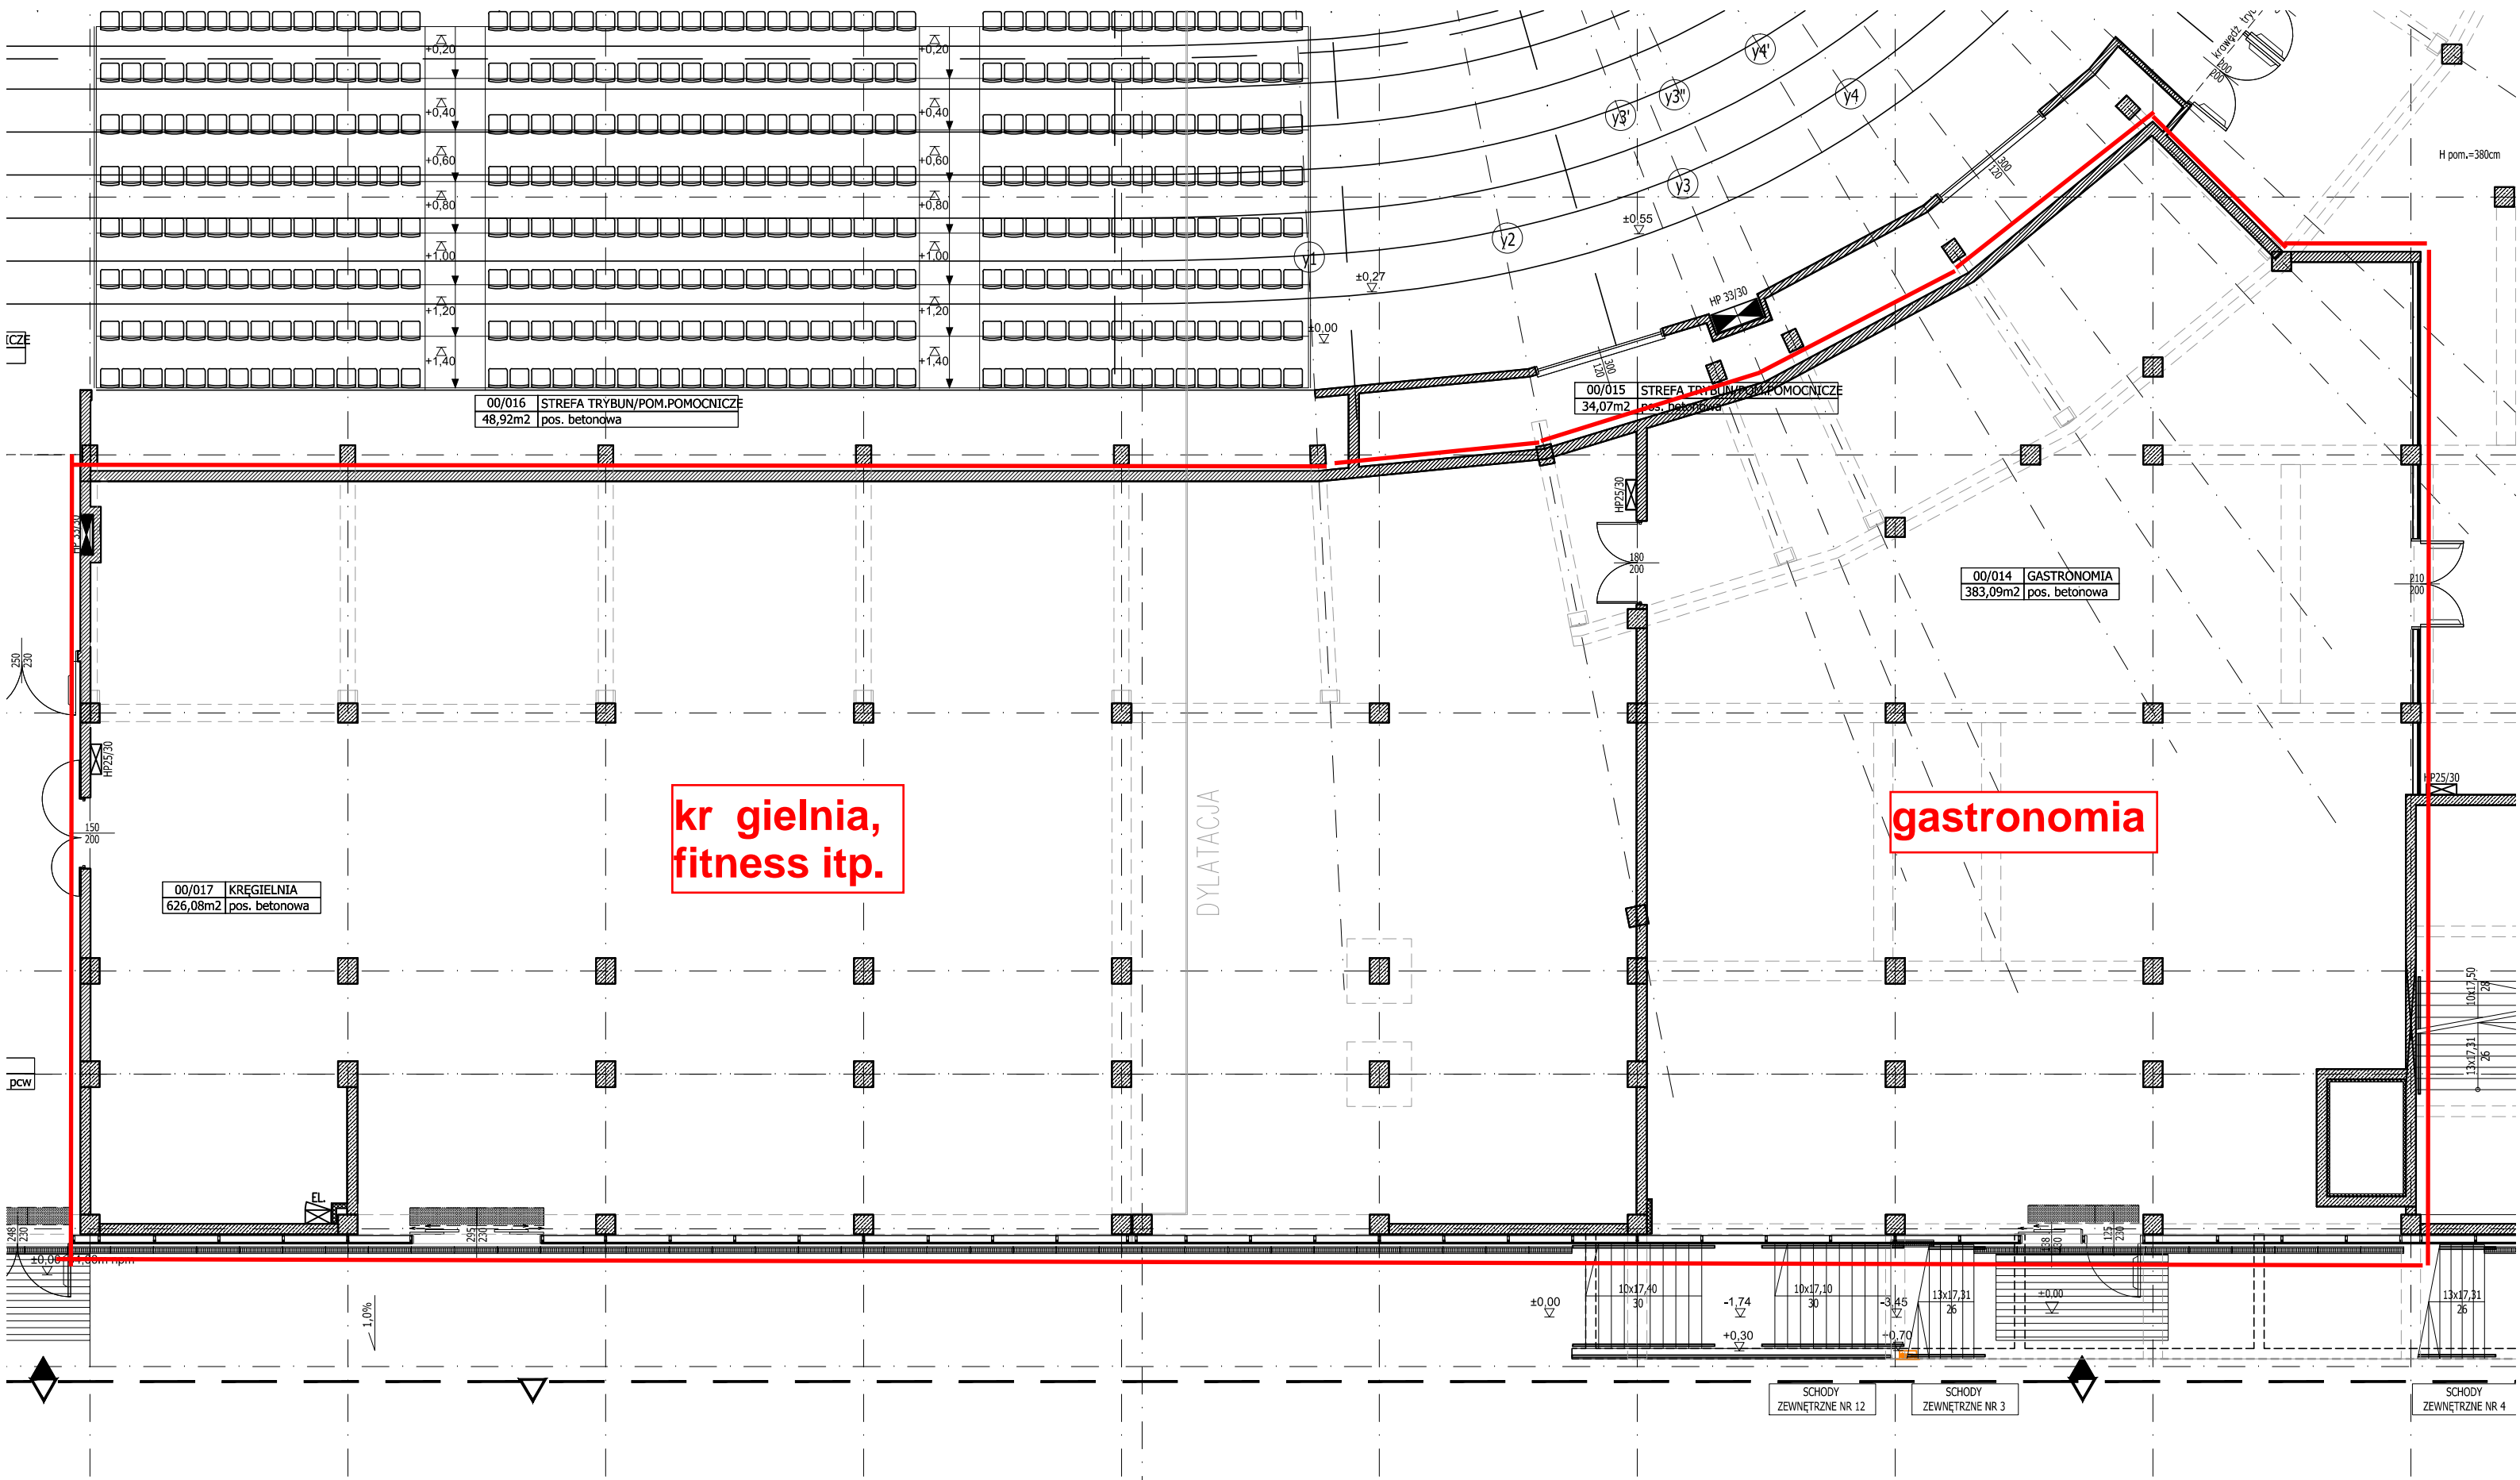

00/016 STREFA TRYBUN/POM.POMOCNICZE  
48,92m2 pos. betonowa

00/015 STREFA TRYBUN/POMOCNICZE  
34,07m2 pos. betonowa

00/014 GASTRONOMIA  
383,09m2 pos. betonowa

00/017 KREGIELNIA  
626,08m2 pos. betonowa

kr gielnia,  
fitness itp.

gastromomia

DYLATACJA

SCHODY ZEWNETRZNE NR 12

SCHODY ZEWNETRZNE NR 3

SCHODY ZEWNETRZNE NR 4