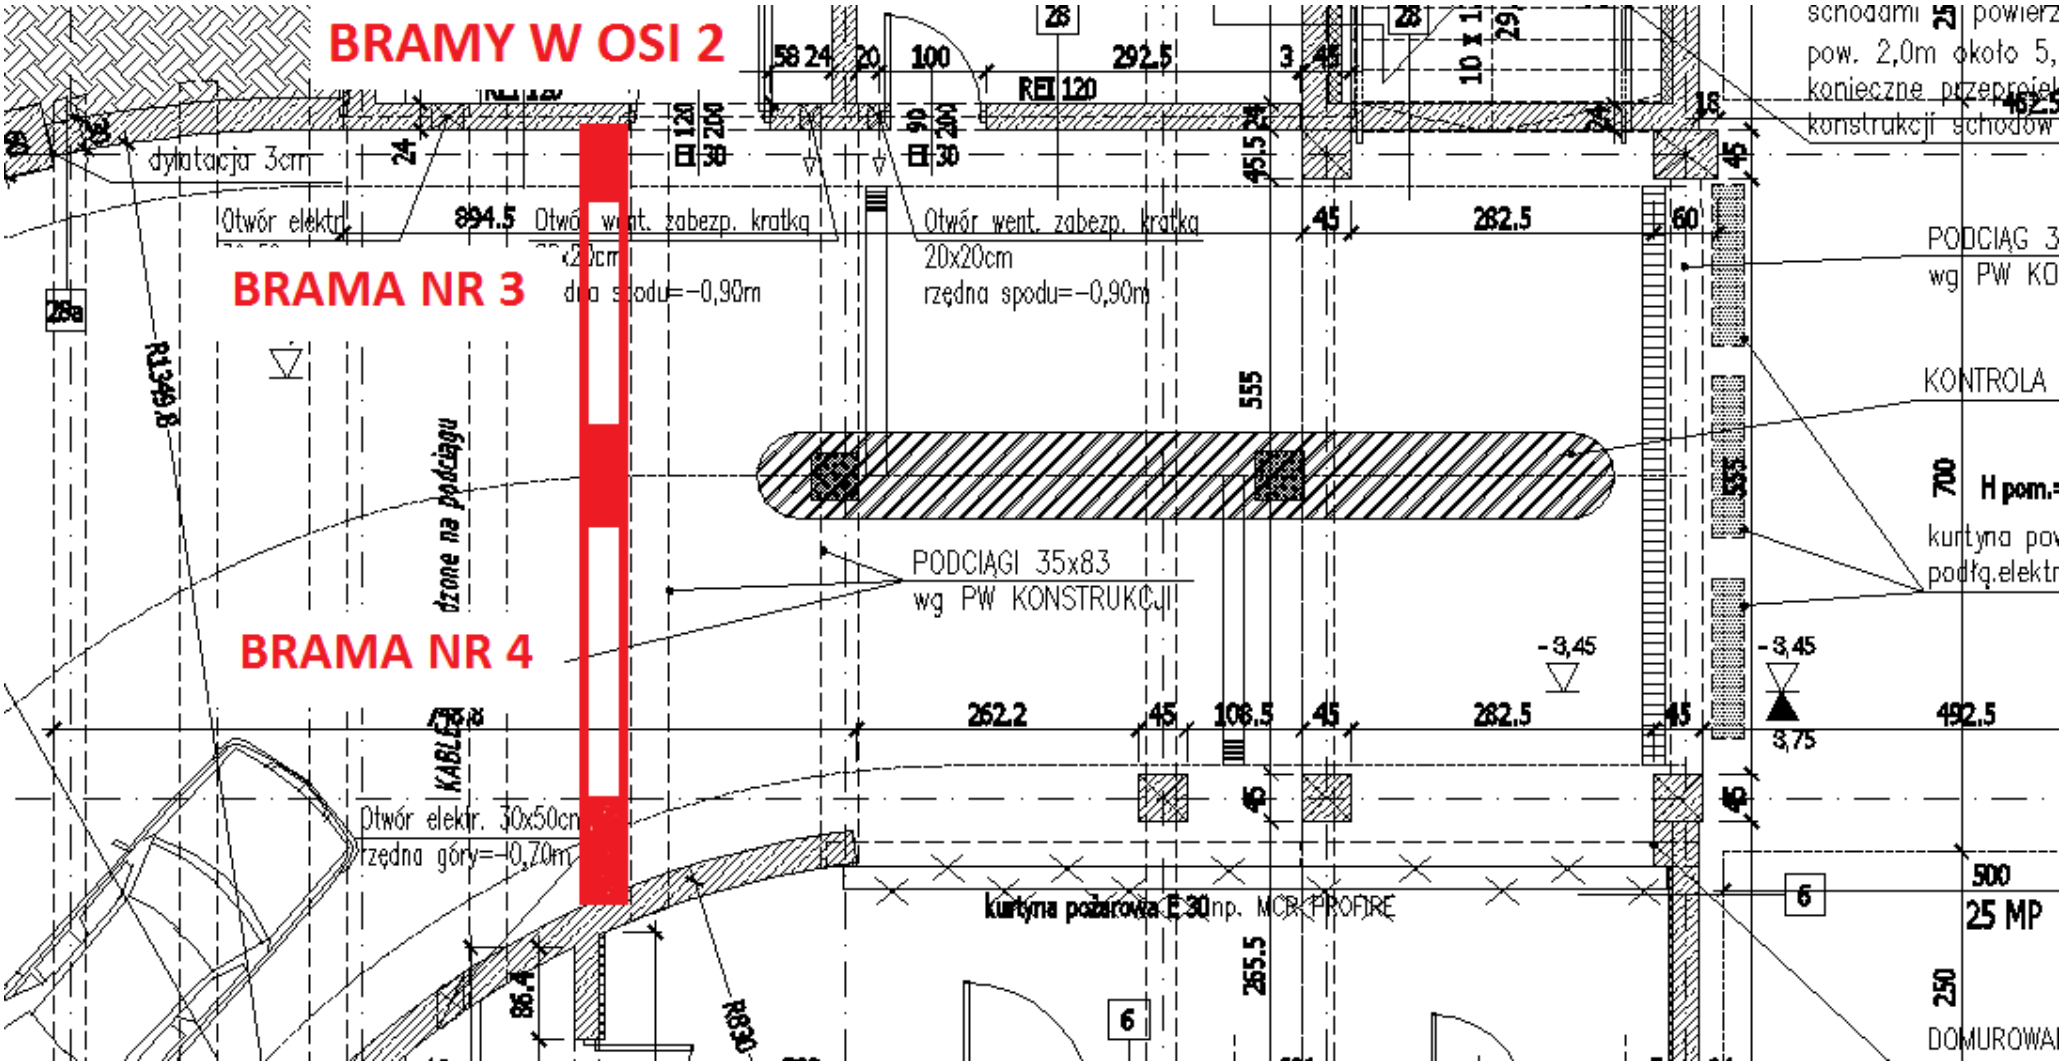
BRAMY W OSI 2
BRAMA NR 3
BRAMA NR 4
dylatacja 3cm
Otwór elektr.
Otwór went. zabezp. kratką
20x20cm
rzędna spodu=-0,90m
PODCIĄGI 35x83
wg PW KONSTRUKCJI
PODCIĄG 3
wg PW KO
KONTROLA
H pom.=
kurtyna pow
podłą.elektr
Otwór elektr. 30x50cm
rzędna góry=-0,70m
kurtyna pożarowa E 30 np. MCR PROFIRE
25 MP
DOMUROWAI
schodami powierz
pow. 2,0m około 5,
konieczne przeprojek
konstrukcji schodów
894.5
282.5
262.2
108.5
492.5
555
265.5
500
250
700
-3,45
3,75
R1349.8
R830
86.4
REI 120
EI 30
EI 90
28
28a
6