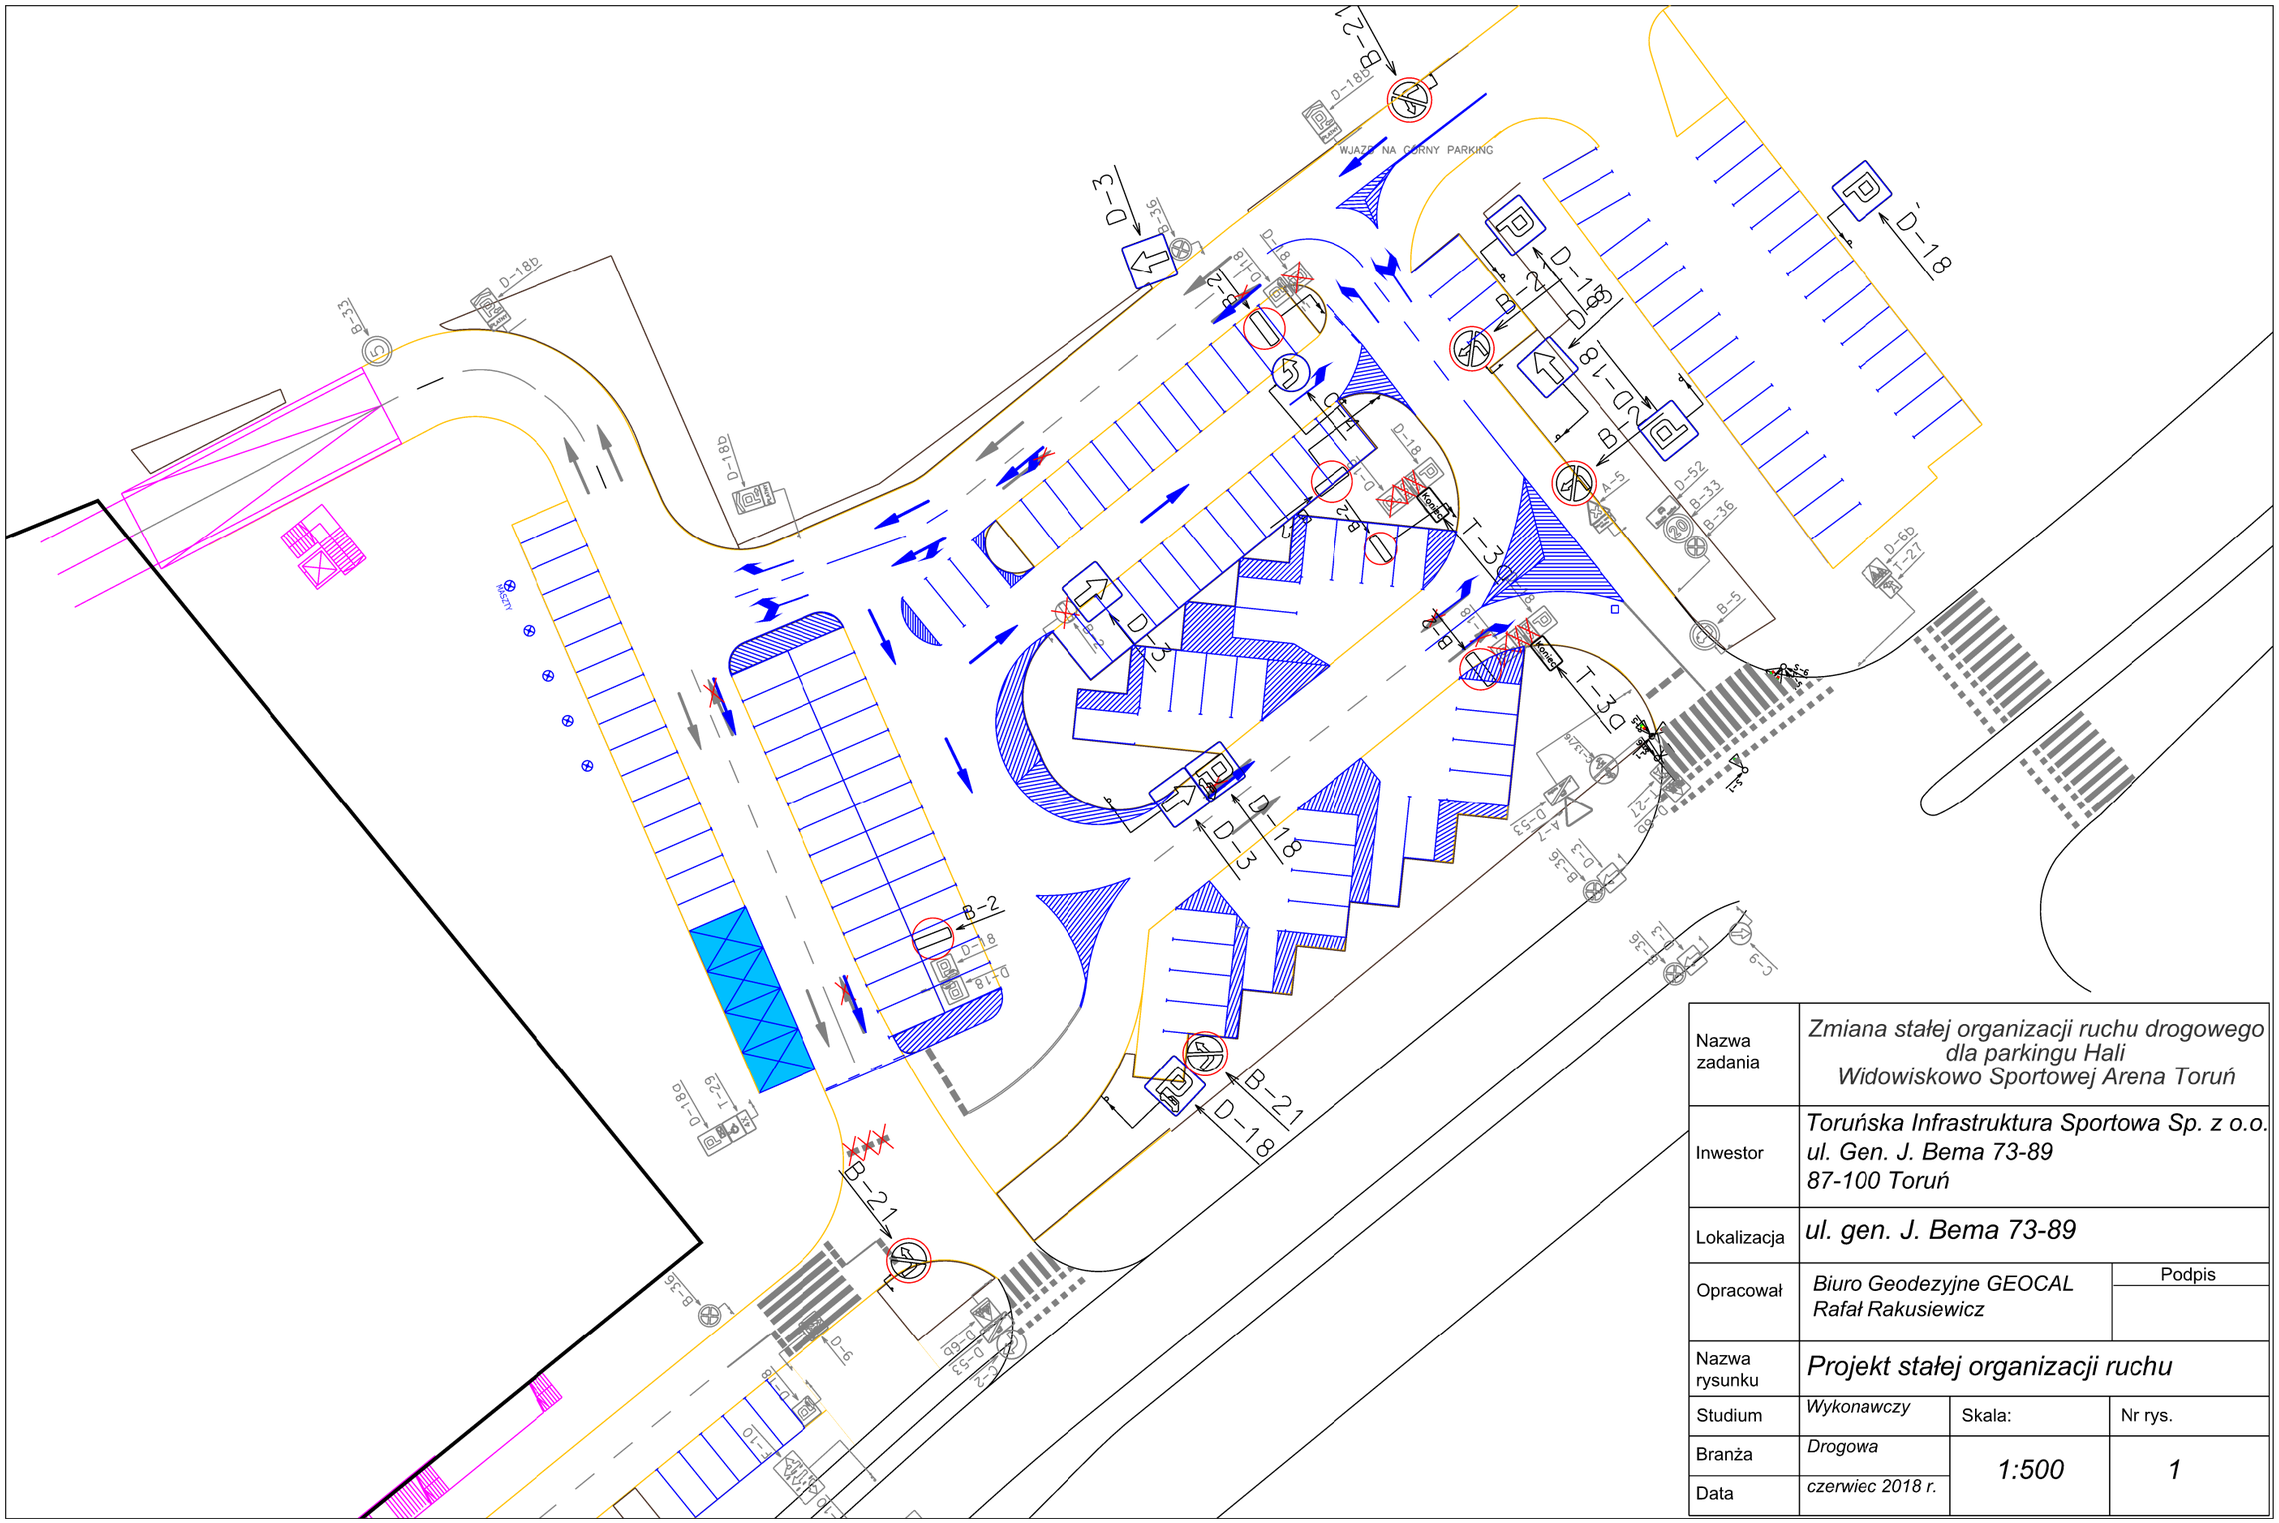

Nazwa zadania	*Zmiana stałej organizacji ruchu drogowego dla parkingu Hali Widowiskowo Sportowej Arena Toruń*		
Inwestor	*Toruńska Infrastruktura Sportowa Sp. z o.o.* *ul. Gen. J. Bema 73-89* *87-100 Toruń*		
Lokalizacja	*ul. gen. J. Bema 73-89*		
Opracował	*Biuro Geodezyjne GEOCAL* *Rafał Rakusiewicz*	Podpis	
Nazwa rysunku	*Projekt stałej organizacji ruchu*		
Studium	*Wykonawczy*	Skala:	Nr rys.
Branża	*Drogowa*	*1:500*	*1*
Data	*czerwiec 2018 r.*		