


TYP 11.4

NAPISY Z OZNACZENIEM SEKTORÓW I RZĘDÓW, ZLOKALIZOWANE NA TRYBUNACH POZIOM 1, 2, 3

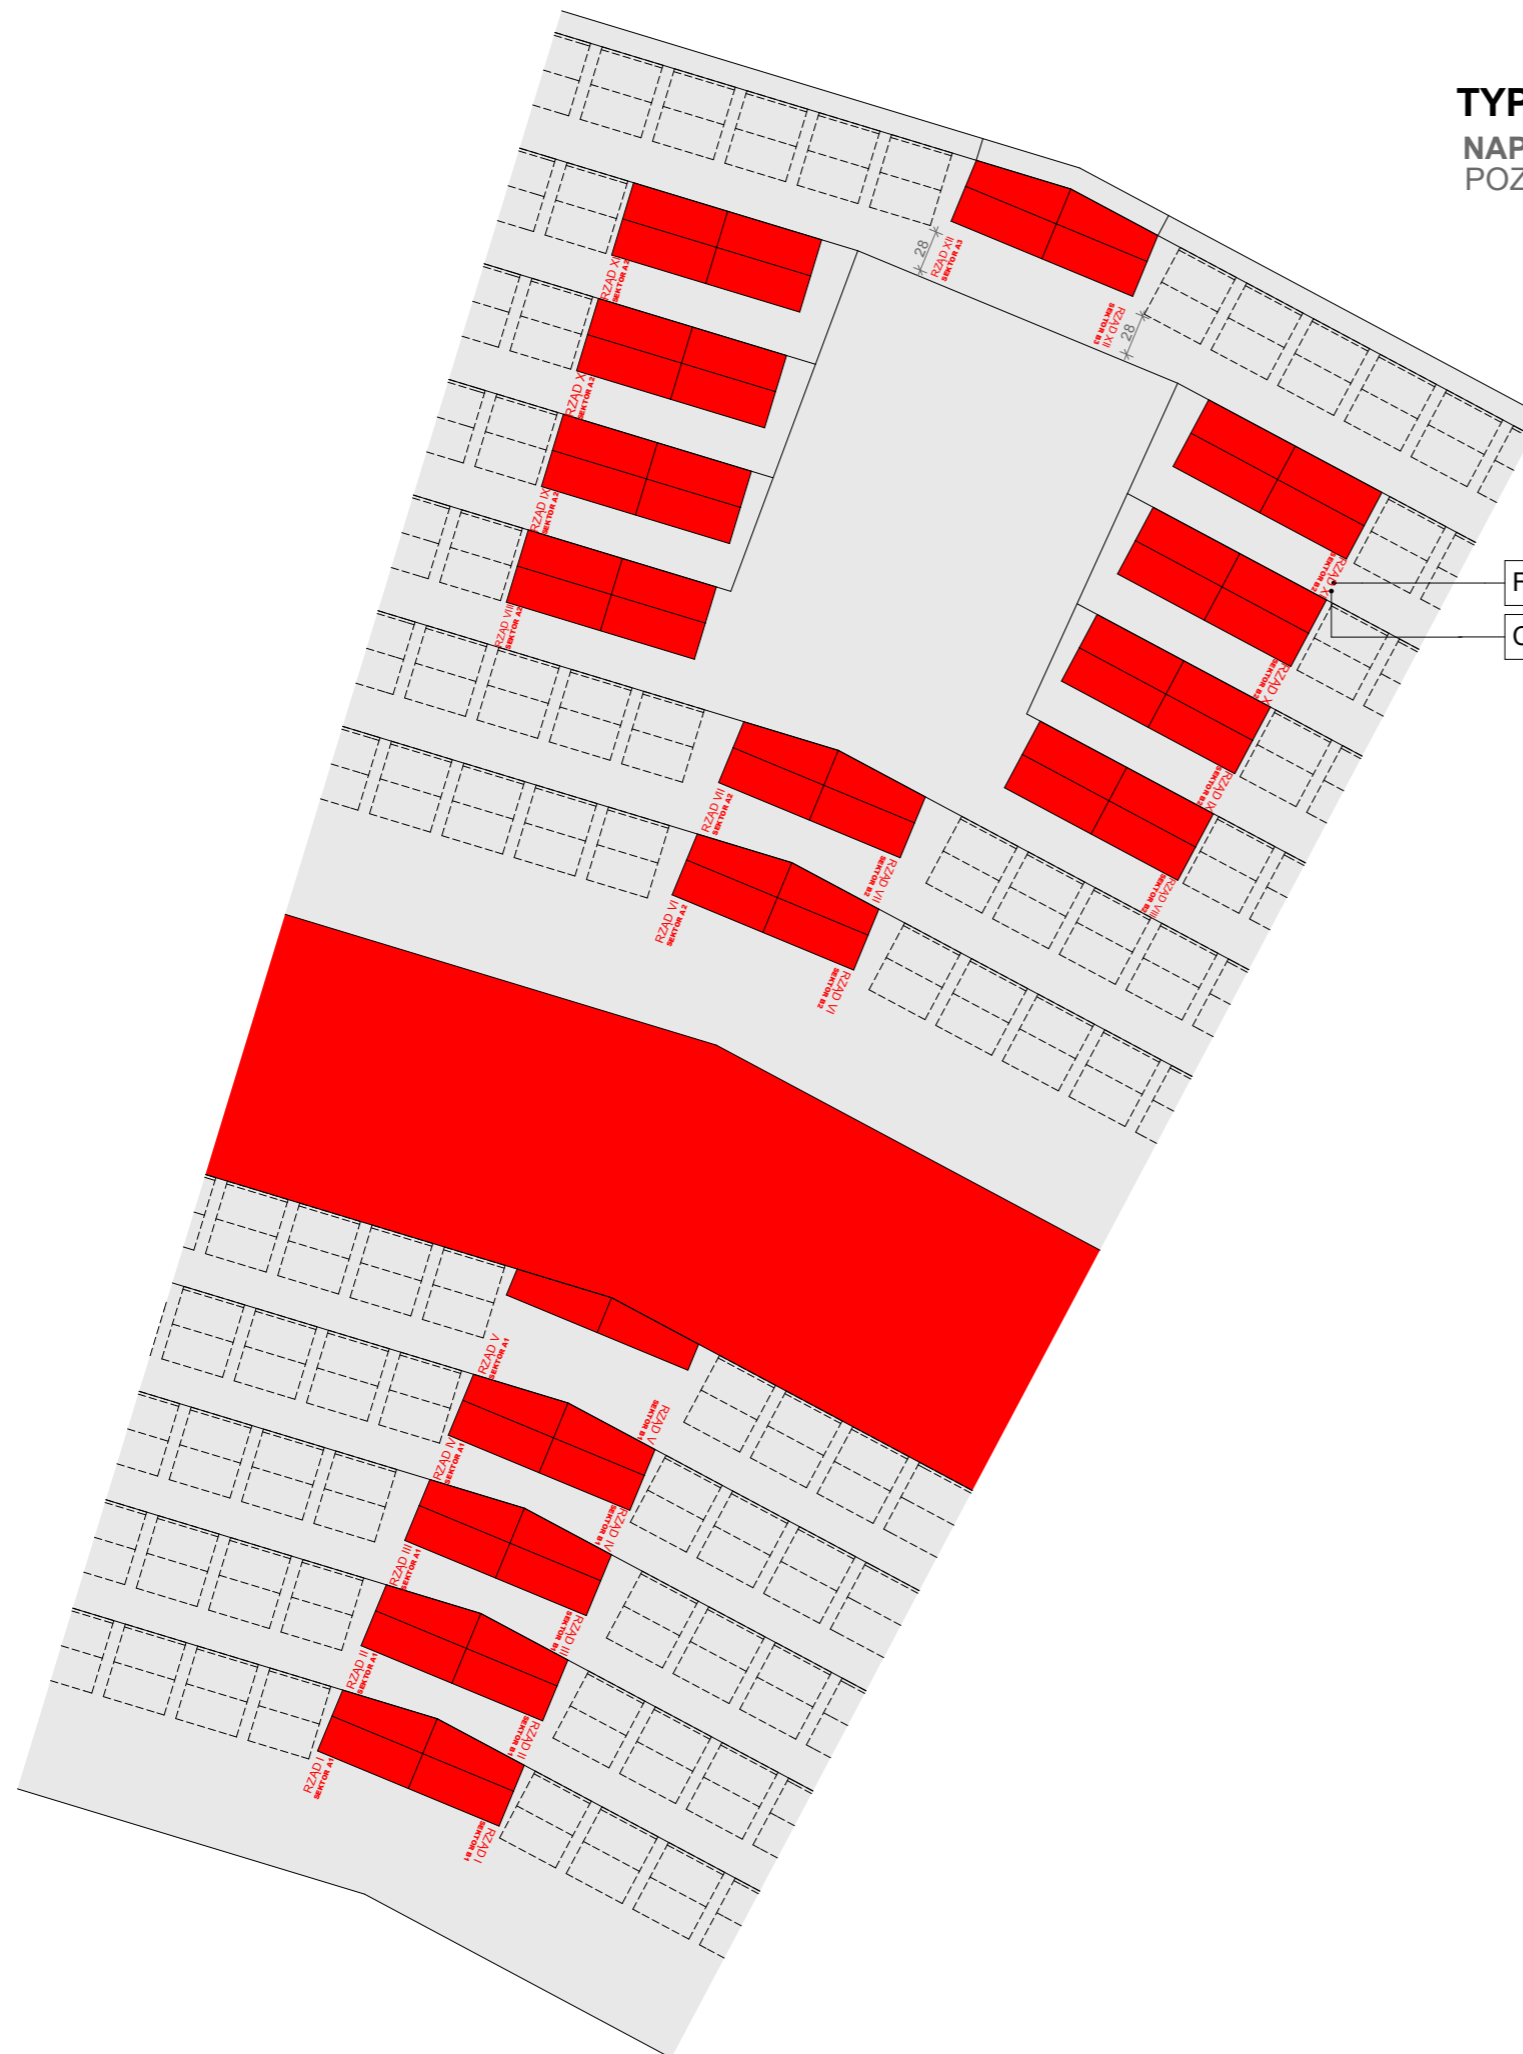

FARBA W KOLORZE CZERWONYM RAL 3016

CZCIONKA TYPU LcdD

RZĄD XII SEKTOR A3 RZĄD XII SEKTOR B3
 RZĄD XI SEKTOR A2 RZĄD XI SEKTOR B2
 RZĄD X SEKTOR A2 RZĄD X SEKTOR B2
 RZĄD IX SEKTOR A2 RZĄD IX SEKTOR B2
 RZĄD VIII SEKTOR A2 RZĄD VIII SEKTOR B2
 RZĄD VII SEKTOR A2 RZĄD VII SEKTOR B2
 RZĄD VI SEKTOR A2 RZĄD VI SEKTOR B2
 RZĄD V SEKTOR A1 RZĄD V SEKTOR B1
 RZĄD IV SEKTOR A1 RZĄD IV SEKTOR B1
 RZĄD III SEKTOR A1 RZĄD III SEKTOR B1
 RZĄD II SEKTOR A1 RZĄD II SEKTOR B1
 RZĄD I SEKTOR A1 RZĄD I SEKTOR B1



MD-Polska Sp. z o.o.
 71-247 Szczecin, ul. Klonowica 23/11
 T. +48 91 81 82 664 F. +48 91 81 82 664

PRAWA AUTORSKIE ZASTRZEŻONE/
 COPYRIGHTS RESERVED
 Przedmiotowy projekt architektoniczny jest chroniony prawem autorskim
 zgodnie z art. 1 i nast. Ustawy o Prawie Autorskim i Prawach Pokrewnych
 z dn. 4 lutego 1994 r. (Dz.U. nr 24 poz.83 z 23 02.95r)

PROJEKTANT:	podpis:
mgr inż. arch. Dagmara ADAMY-KOŁODZIEJSKA upr. nr: 16/ZPOIA/2006, specjalność architektoniczna	
mgr inż. arch. Kamilla PODKALICKA specjalność architektoniczna	
mgr inż. arch. Agata GLIŹNIEWICZ specjalność architektoniczna	

projekt / obiekt:	HALA WIDOWISKOWO-SPORTOWA W TORUNIU
adres:	TORUŃ, ul. Gen. Bema 73-89 działki nr: 179/3, 180/1, obręb 2
inwestor/ użytkownik/ adres:	Toruńska Infrastruktura Sportowa Sp. z o.o. ul. Szosa Chełmińska 27 87-100 Toruń
rodzaj projektu:	PROJEKT INFORMACJI WIZUALNEJ
rysunek / temat / część:	TYP 11.4

faza:	branża:	nr rys.:
P.W.	ARCHITEKTURA	25
skala:	miejsce i data:	
1:50, 1:20	SZCZECIN 2014	