
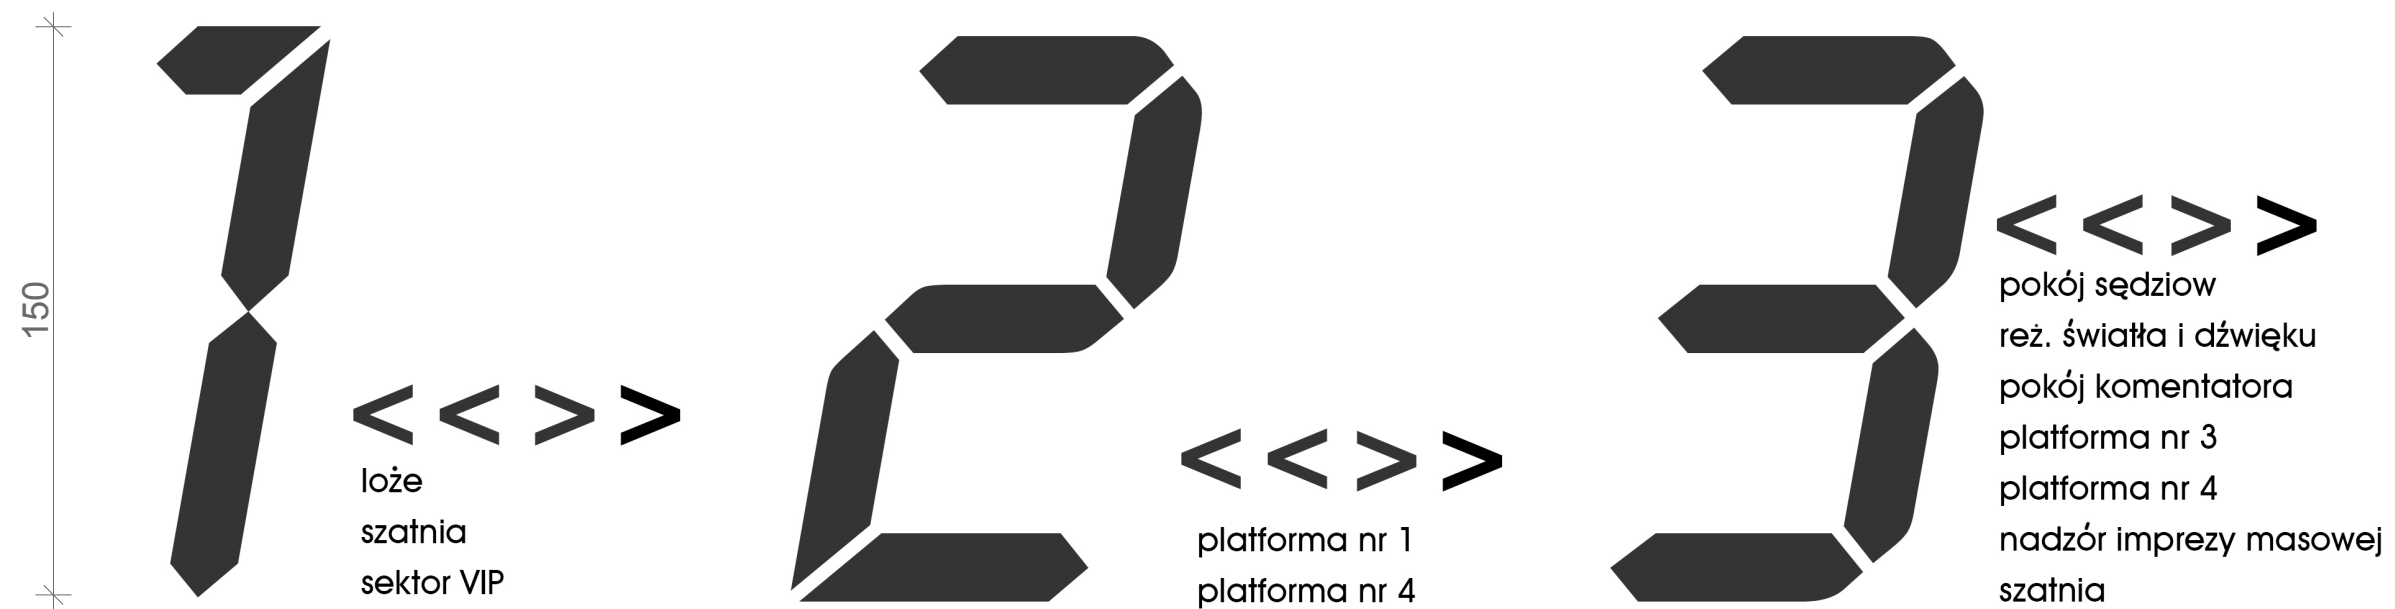
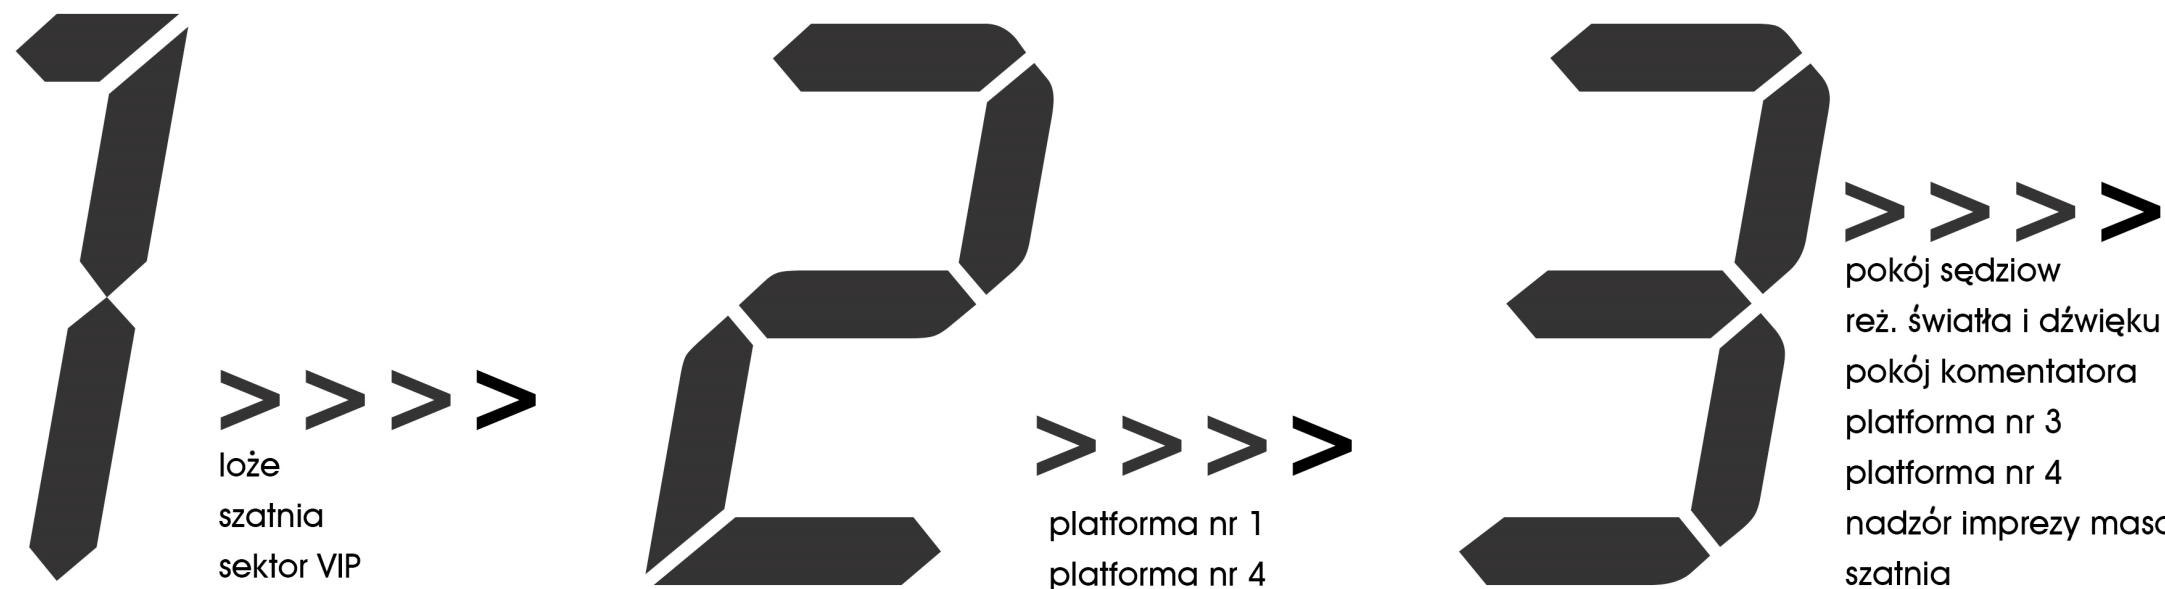



TYP 12.3

NAPIS Z INFORMACJĄ AKTUALNEGO POZIOMU, ZLOKALIZOWANY W CZĘŚCI VIP, KOŁO WINDY I NA KLATCE SCHODOWEJ
POZIOM -1, 0, 1, 2, 3

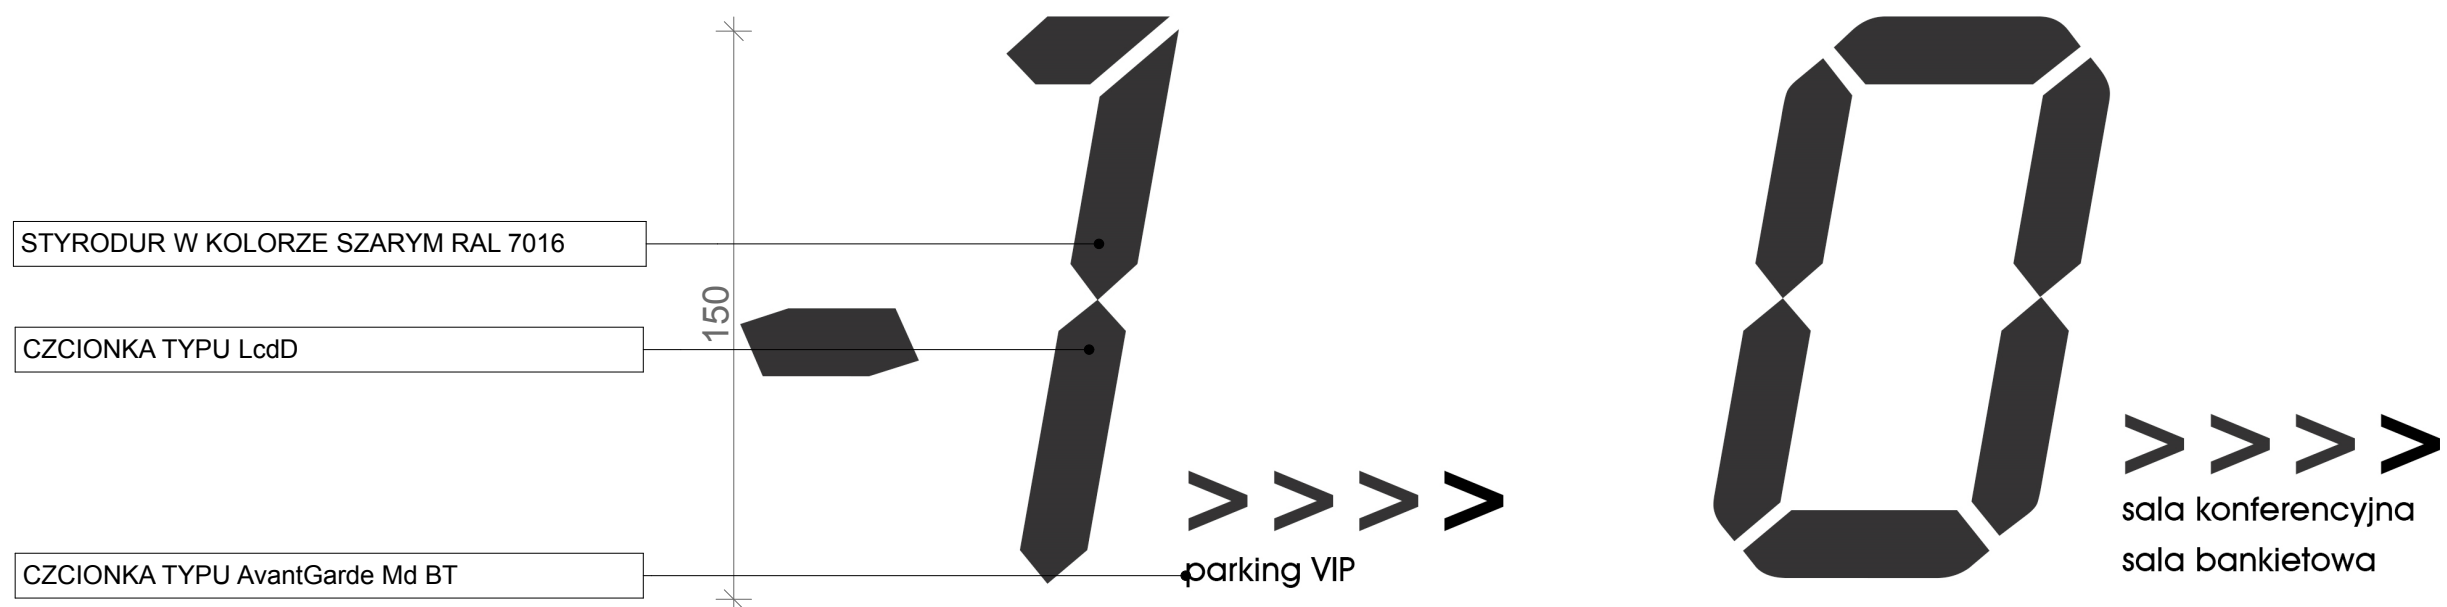

TYP 12.2

NAPIS Z INFORMACJĄ AKTUALNEGO POZIOMU, ZLOKALIZOWANY W CZĘŚCI ADMINISTRACJA/HOTEL,
NA KLATCE SCHODOWEJ ORAZ KOŁO WINDY, MONTOWANY BEZPOŚREMNIO NAD TYPEM 4.5, 4.6, 4.7
POZIOM 1, 2, 3

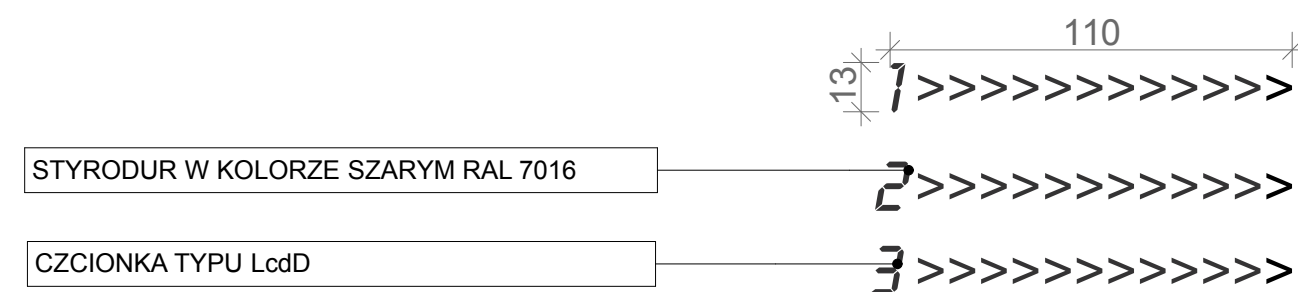

PROJEKTANT:	podpis:
mgr inż. arch. Dagmara ADAMY-KOŁODZIEJSKA upr. nr: 16/ZPOIA/2006, specjalność architektoniczna	
mgr inż. arch. Kamilla PODKALICKA specjalność architektoniczna	
mgr inż. arch. Agata GLIŹNIEWICZ specjalność architektoniczna	

projekt / obiekt:	HALA WIDOWISKOWO-SPORTOWA W TORUNIU
adres:	TORUŃ, ul. Gen. Bema 73-89 działki nr: 179/3, 180/1, obręb 2
inwestor/ użytkownik/ adres:	Toruńska Infrastruktura Sportowa Sp. z o.o. ul. Szosa Chełmińska 27 87-100 Toruń
rodzaj projektu:	PROJEKT INFORMACJI WIZUALNEJ
rysunek / temat / część:	TYPY 12.3 12.2

faza:	branża:	nr rys.:
P.W.	ARCHITEKTURA	27
skala:	miejsce i data:	
1:20	SZCZECIN 2014	