




**RZUT LADY
GASTRONOMII 006**
POZIOM 1 W/P
NADSTAWKA MATOWY KOLOR RAL 9000
BLAT MATOWY KOLOR RAL 7016
SCIANA BLYSK KOLOR RAL 7016

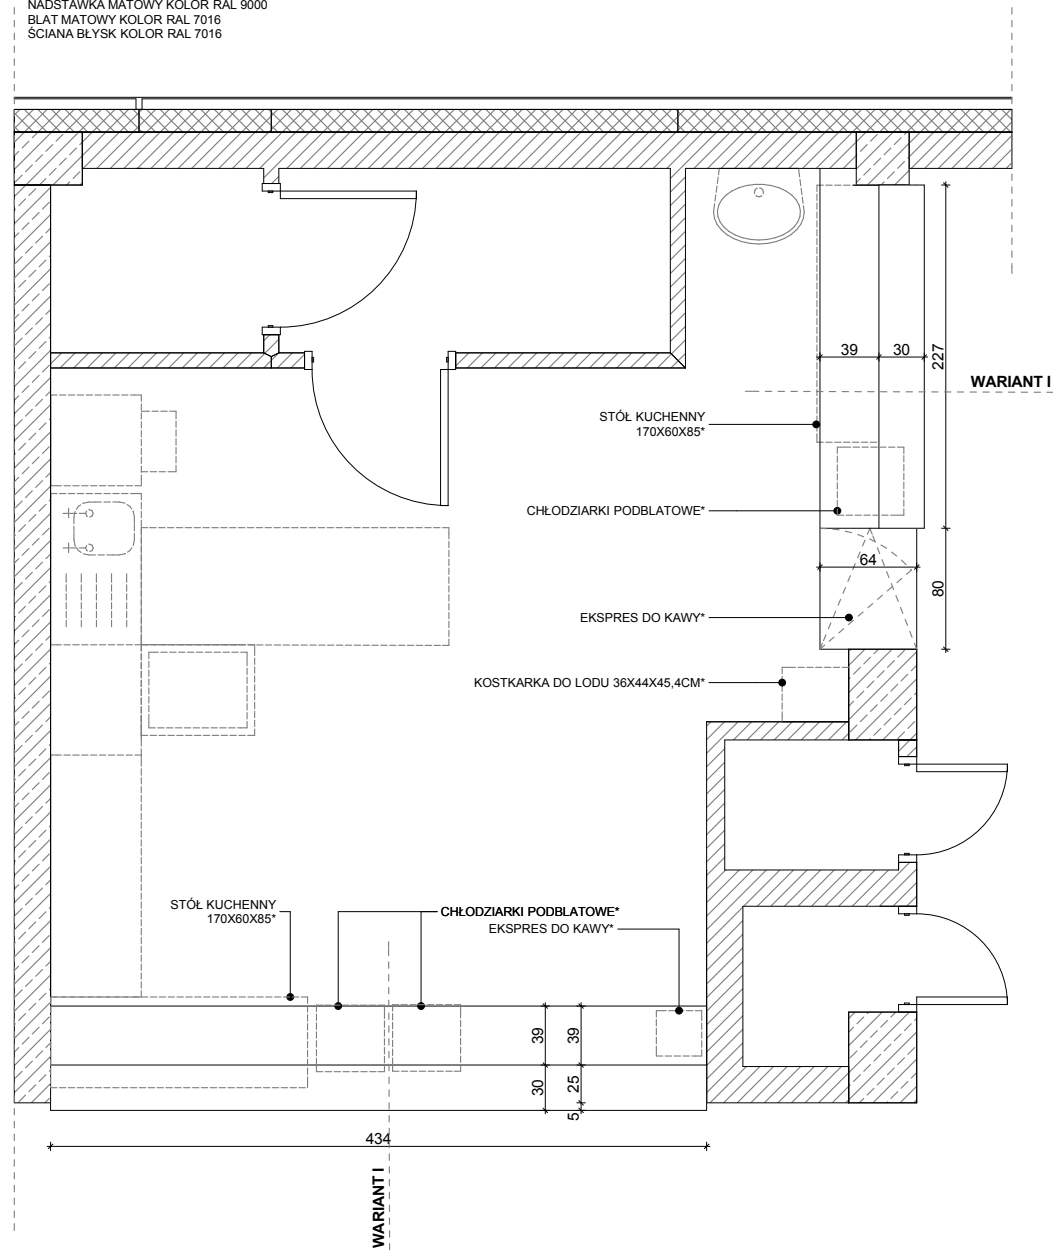


**RZUT LADY
GASTRONOMII 023**
POZIOM 1
NADSTAWKA MATOWY KOLOR RAL 9000
BLAT MATOWY KOLOR RAL 3016
SCIANA BLYSK KOLOR RAL 3016

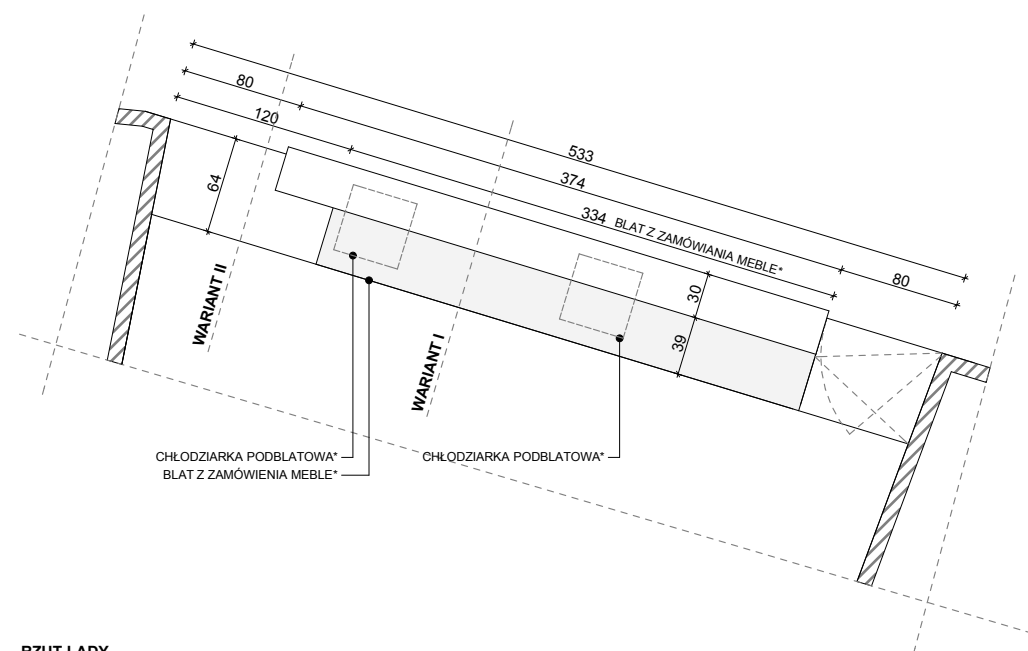

**RZUT LADY
GASTRONOMII 035**
POZIOM 1
NADSTAWKA MATOWY KOLOR RAL 9000
BLAT MATOWY KOLOR RAL 3016
SCIANA BLYSK KOLOR RAL 3016

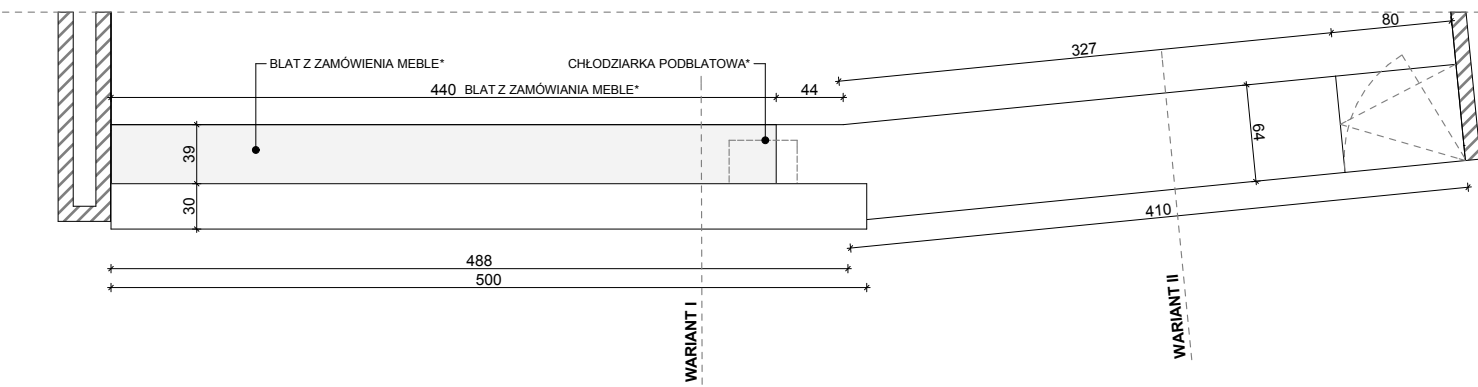


**RZUT LADY
GASTRONOMII 036**
POZIOM 1
NADSTAWKA MATOWY KOLOR RAL 9000
BLAT MATOWY KOLOR RAL 3016
SCIANA BLYSK KOLOR RAL 3016

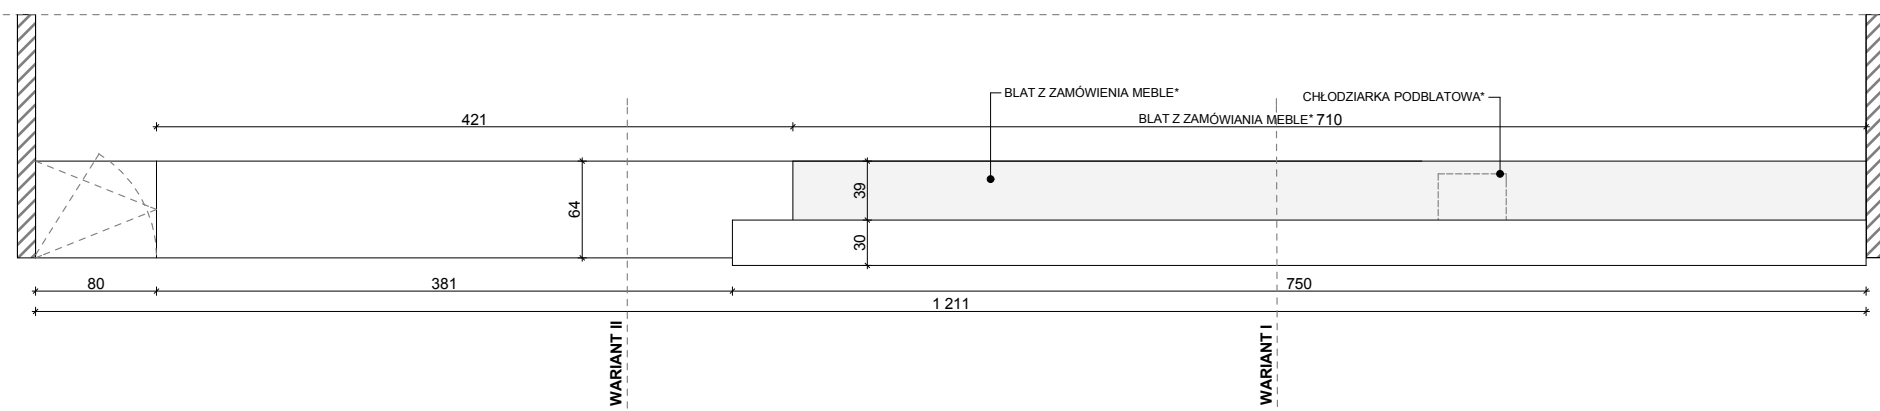


RZUT LADY

**RZUT LADY
GASTRONOMII 013**
POZIOM 3
NADSTAWKA MATOWY KOLOR RAL 9000
BLAT MATOWY KOLOR RAL 7016
SCIANA BLYSK KOLOR RAL 7016

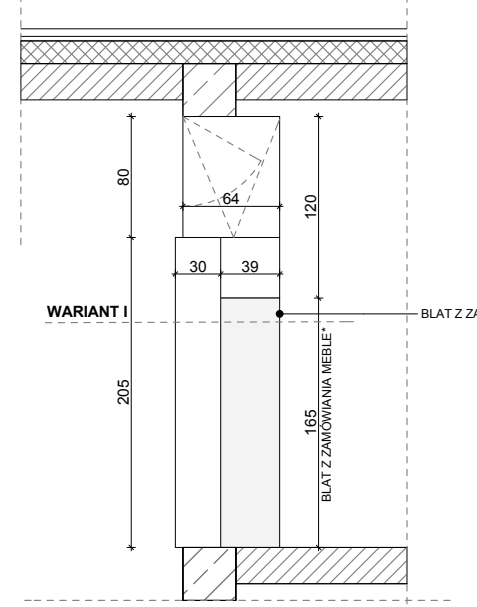

**RZUT LADY
GASTRONOMII 070**
POZIOM 1
NADSTAWKA MATOWY KOLOR RAL 9000
BLAT MATOWY KOLOR RAL 3016
SCIANA BLYSK KOLOR RAL 3016

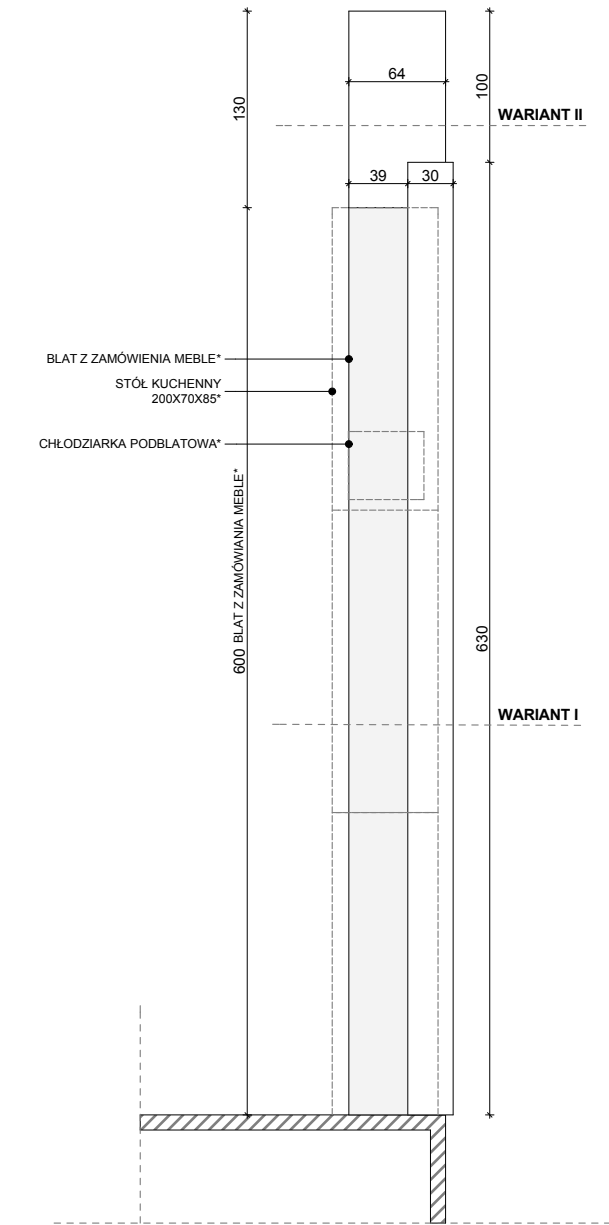

***ELENET ZAMIESZCZONY W CELU
INFORMACYJNYM. NIE PODLEGA BIEŻĄCEJ
KALKULACJI - W POSIADANIU INWESTORA**



MD-Polska Sp. z o.o.
71-247 Szczecin, ul. Klonowica 23/11
T. +48 91 81 82 664 F. +48 91 81 82 664
PRAWA AUTORSKIE ZASTRZEŻONE/
COPYRIGHTS RESERVED
Przedmiotowy projekt architektoniczny jest chroniony prawem autorskim
zgodnie z art. 1 i nast. Ustawy o Prawie Autorskim i Prawach Pokrewnych
z dn. 4 lutego 1994 r. (Dz.U. nr 24 poz.83 z 23.02.95r)

PROJEKTANT:	podpis:
mgr inż. arch. Dagmara ADAMY-KOLODZIEJSKA upr. nr: 16/ZPOA/2006, specjalność architektoniczna	
mgr inż. arch. Kamilla PODKALICKA specjalność architektoniczna	
mgr inż. arch. Agata GLIŹNIEWICZ specjalność architektoniczna	

projekt / obiekt:	HALA WIDOWISKOWO-SPORTOWA W TORUNIU
adres:	TORUŃ, ul. Gen. Bema 73-89 działki nr: 179/3, 180/1, obręb 2
inwestor/ użytkownik/ adres:	Toruńska Infrastruktura Sportowa Sp. z o.o. ul. Szosa Chełmińska 27 87-100 Toruń
rodzaj projektu:	PROJEKT ARANŻACJI MEBLI - LADY
rysunek / temat / część:	LADY GASTRONOMII WIDOKI

faza:	branża:	nr rys.:
P.W.	ARCHITEKTURA	4
skala:	miejsce i data:	
1:50	SZCZECIN 2014	