


**WIDOK Z PRZODU  
LADY RECEPCJI  
POZIOM 0**



**RZUT LADY  
RECEPCJI  
POZIOM 0**  
WARIANT I  
NADSTAWKA MATOWY KOLOR RAL 9000  
BLAT MATOWY KOLOR RAL 7038  
SCIANA BŁYSK KOLOR RAL 3016  
WARIANT II  
BLAT MATOWY KOLOR RAL 3016  
SCIANA BŁYSK KOLOR RAL 3016

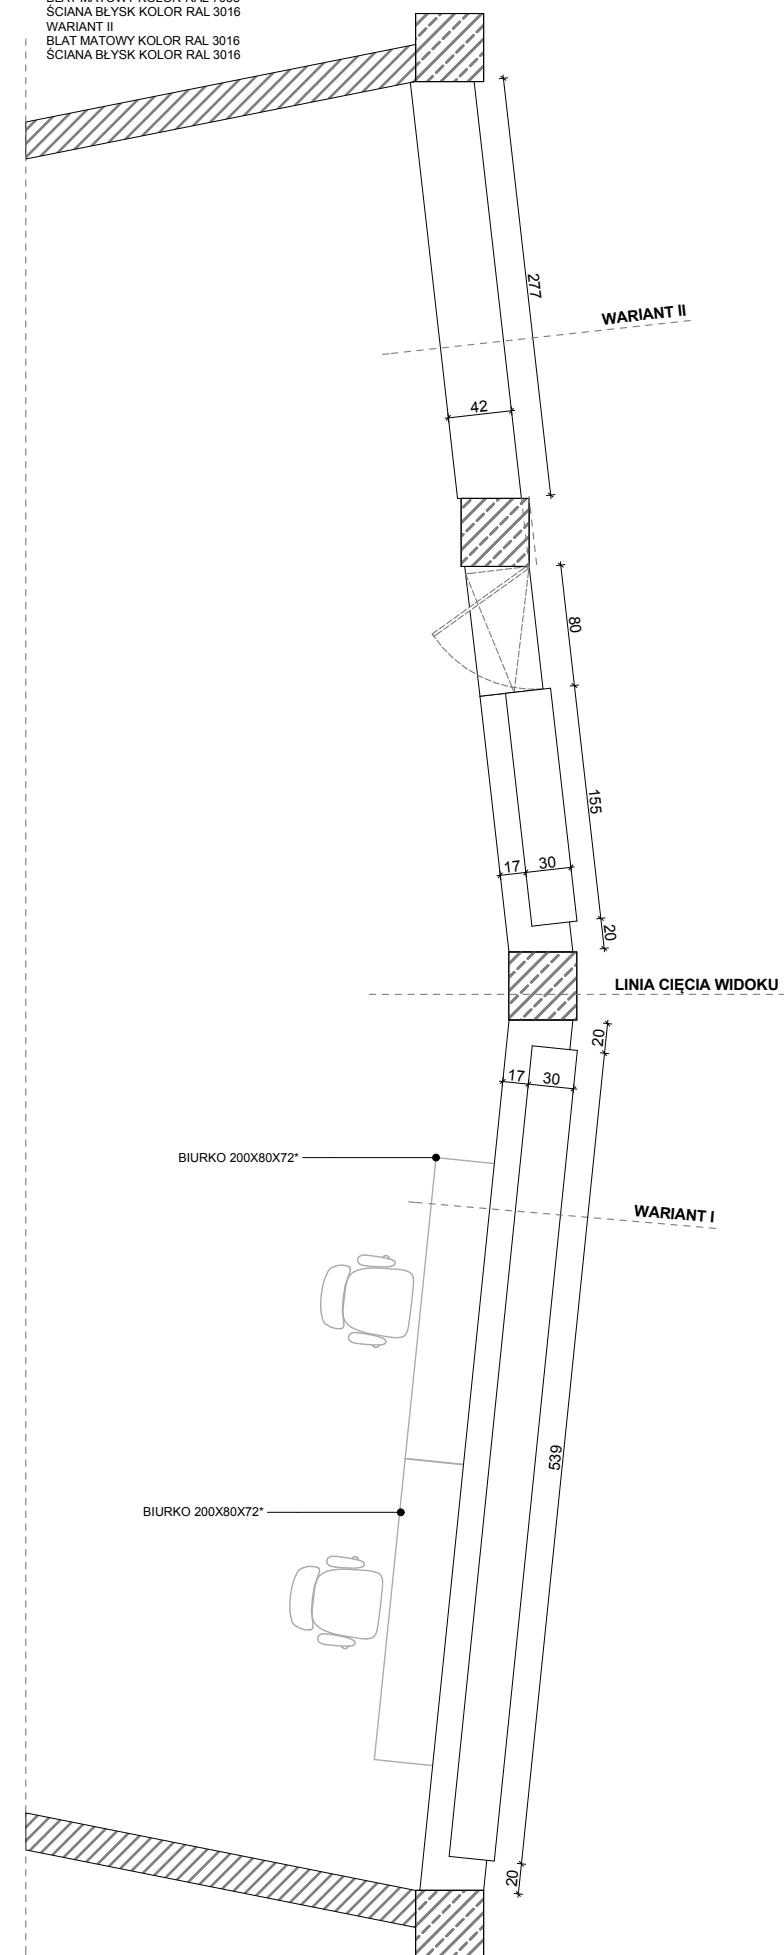

**\*ELENET ZAMIESZCZONY W CELU  
INFORMACYJNYM. NIE PODLEGA BIEŻĄCEJ  
KALKULACJI - W POSIADANIU INWESTORA**



MD-Polska Sp. z o.o.  
71-247 Szczecin, ul. Klonowica 23/11  
T. +48 91 81 82 664 F. +48 91 81 82 664

PRAWA AUTORSKIE ZASTRZEŻONE/  
COPYRIGHTS RESERVED

Przedmiotowy projekt architektoniczny jest chroniony prawem autorskim  
zgodnie z art. 1 i nast. Ustawy o Prawie Autorskim i Prawach Pokrewnych  
z dn. 4 lutego 1994 r. (Dz.U. nr 24 poz. 83 z 23.02.95r)

PROJEKTANT:	podpis:
mgr inż. arch. <b>Dagmara ADAMY-KOŁODZIEJSKA</b> upr. nr: 16/ZPOIA/2006, specjalność architektoniczna	
mgr inż. arch. <b>Kamilla PODKALICKA</b> specjalność architektoniczna	
mgr inż. arch. <b>Agata GLIŹNIEWICZ</b> specjalność architektoniczna	

projekt / obiekt:	HALA WIDOWISKOWO-SPORTOWA W TORUNIU	
adres:	TORUŃ, ul. Gen. Bema 73-89 działki nr: 179/3, 180/1, obręb 2	
inwestor/ użytkownik/ adres:	Toruńska Infrastruktura Sportowa Sp. z o.o. ul. Szosa Chełmińska 27 87-100 Toruń	
rodzaj projektu:	PROJEKT ARANŻACJI MEBLI - LADY	
rysunek / temat / część:	LADA RECEPCJI WIDOKI	

faza:	branża:	nr rys.:
P.W.	ARCHITEKTURA	2
skala:	miejsce i data:	
1:50	SZCZECIN 2014	