



RZUT LADY  
SZATNI 016  
POZIOM 3

WARIANT I  
BLAT WYSK KOLOR RAL 3016  
SCIANA WYSK KOLOR RAL 3016  
WARIANT II  
BLAT ANTYCZNY KOLOR RAL 7016  
SCIANA MATOWY KOLOR RAL 7038

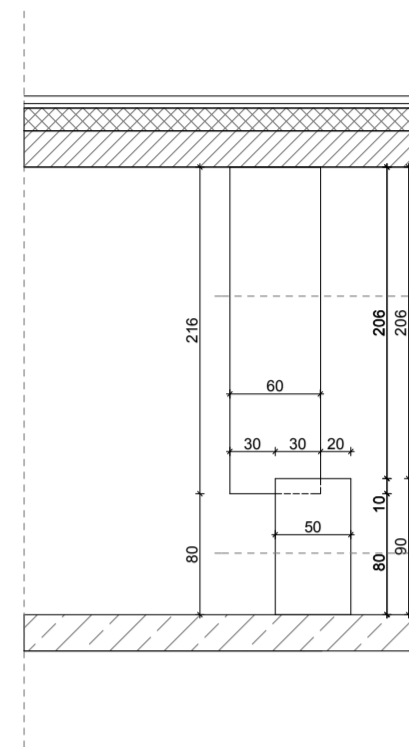


RZUT LADY  
SZATNI 012  
POZIOM 1

WARIANT I  
BLAT WYSK KOLOR RAL 3016  
SCIANA WYSK KOLOR RAL 3016  
WARIANT II  
BLAT ANTYCZNY KOLOR RAL 7016  
SCIANA MATOWY KOLOR RAL 7038

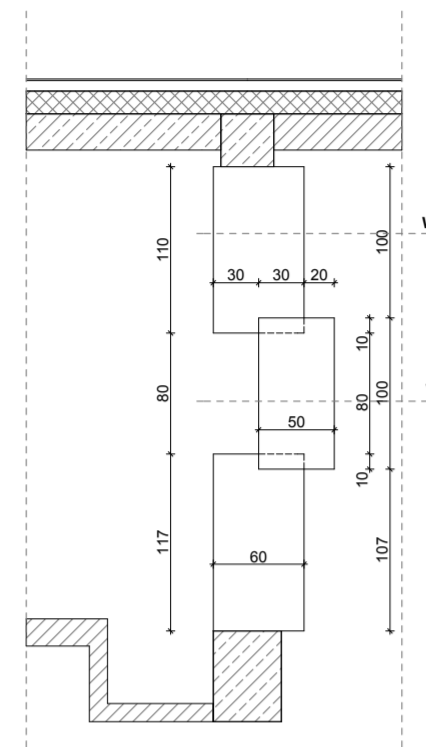


RZUT LADY  
SZATNI 072  
POZIOM 1

WARIANT I  
BLAT WYSK KOLOR RAL 3016  
SCIANA WYSK KOLOR RAL 3016  
WARIANT II  
BLAT ANTYCZNY KOLOR RAL 7016  
SCIANA MATOWY KOLOR RAL 7038

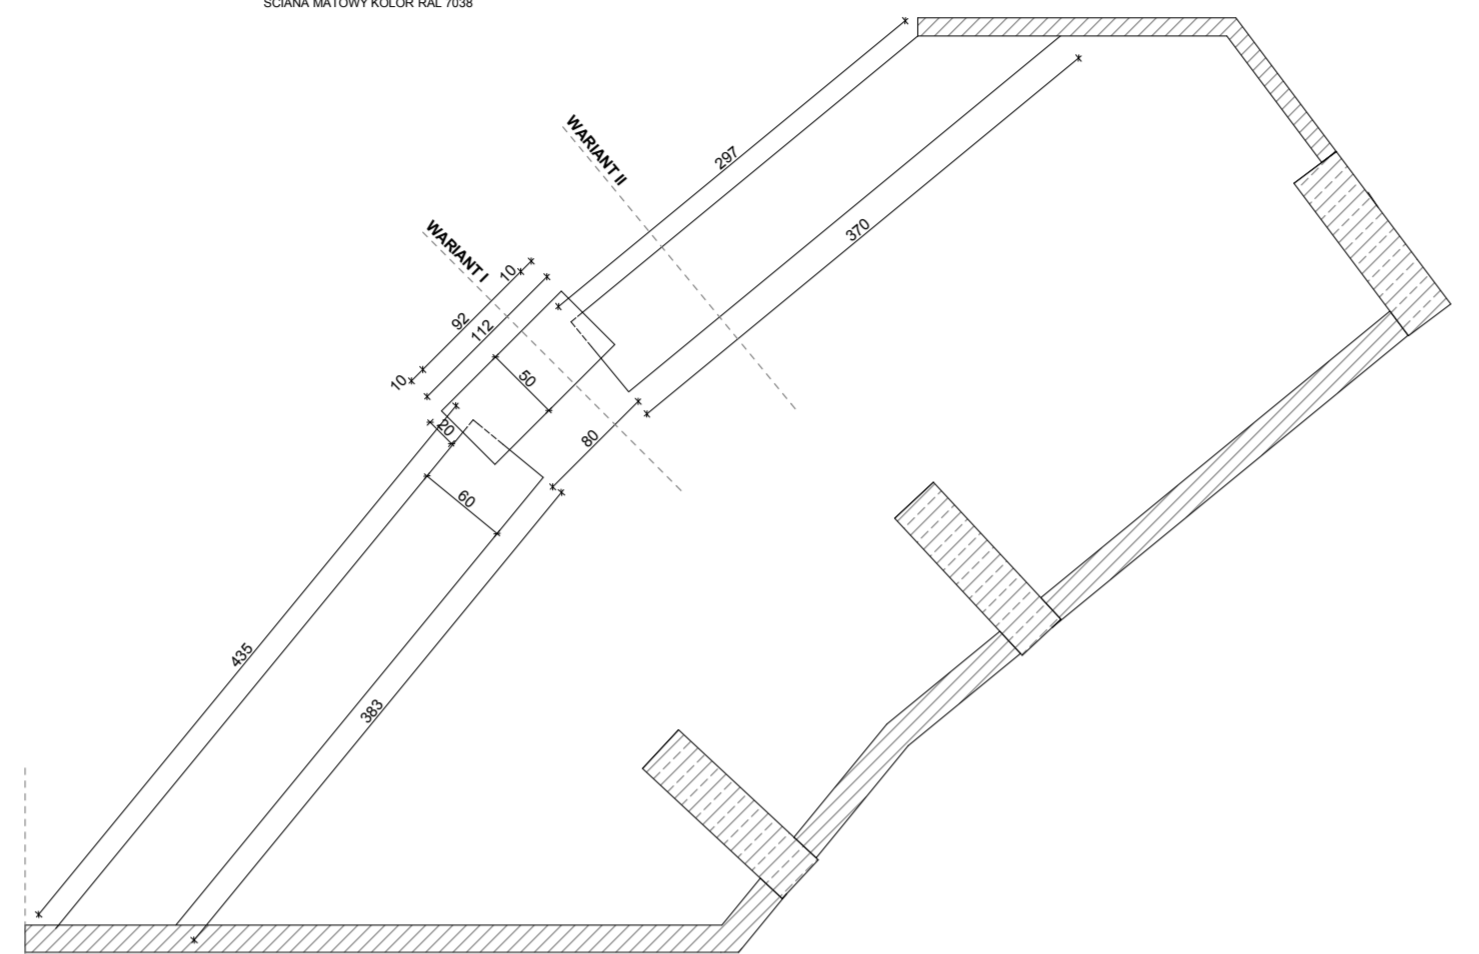


RZUT LADY  
SZATNI 034  
POZIOM 1

WARIANT I  
BLAT WYSK KOLOR RAL 7016, 3016  
SCIANA WYSK KOLOR RAL 7016, 3016  
WARIANT II  
BLAT ANTYCZNY KOLOR RAL 7016  
SCIANA MATOWY KOLOR RAL 7038

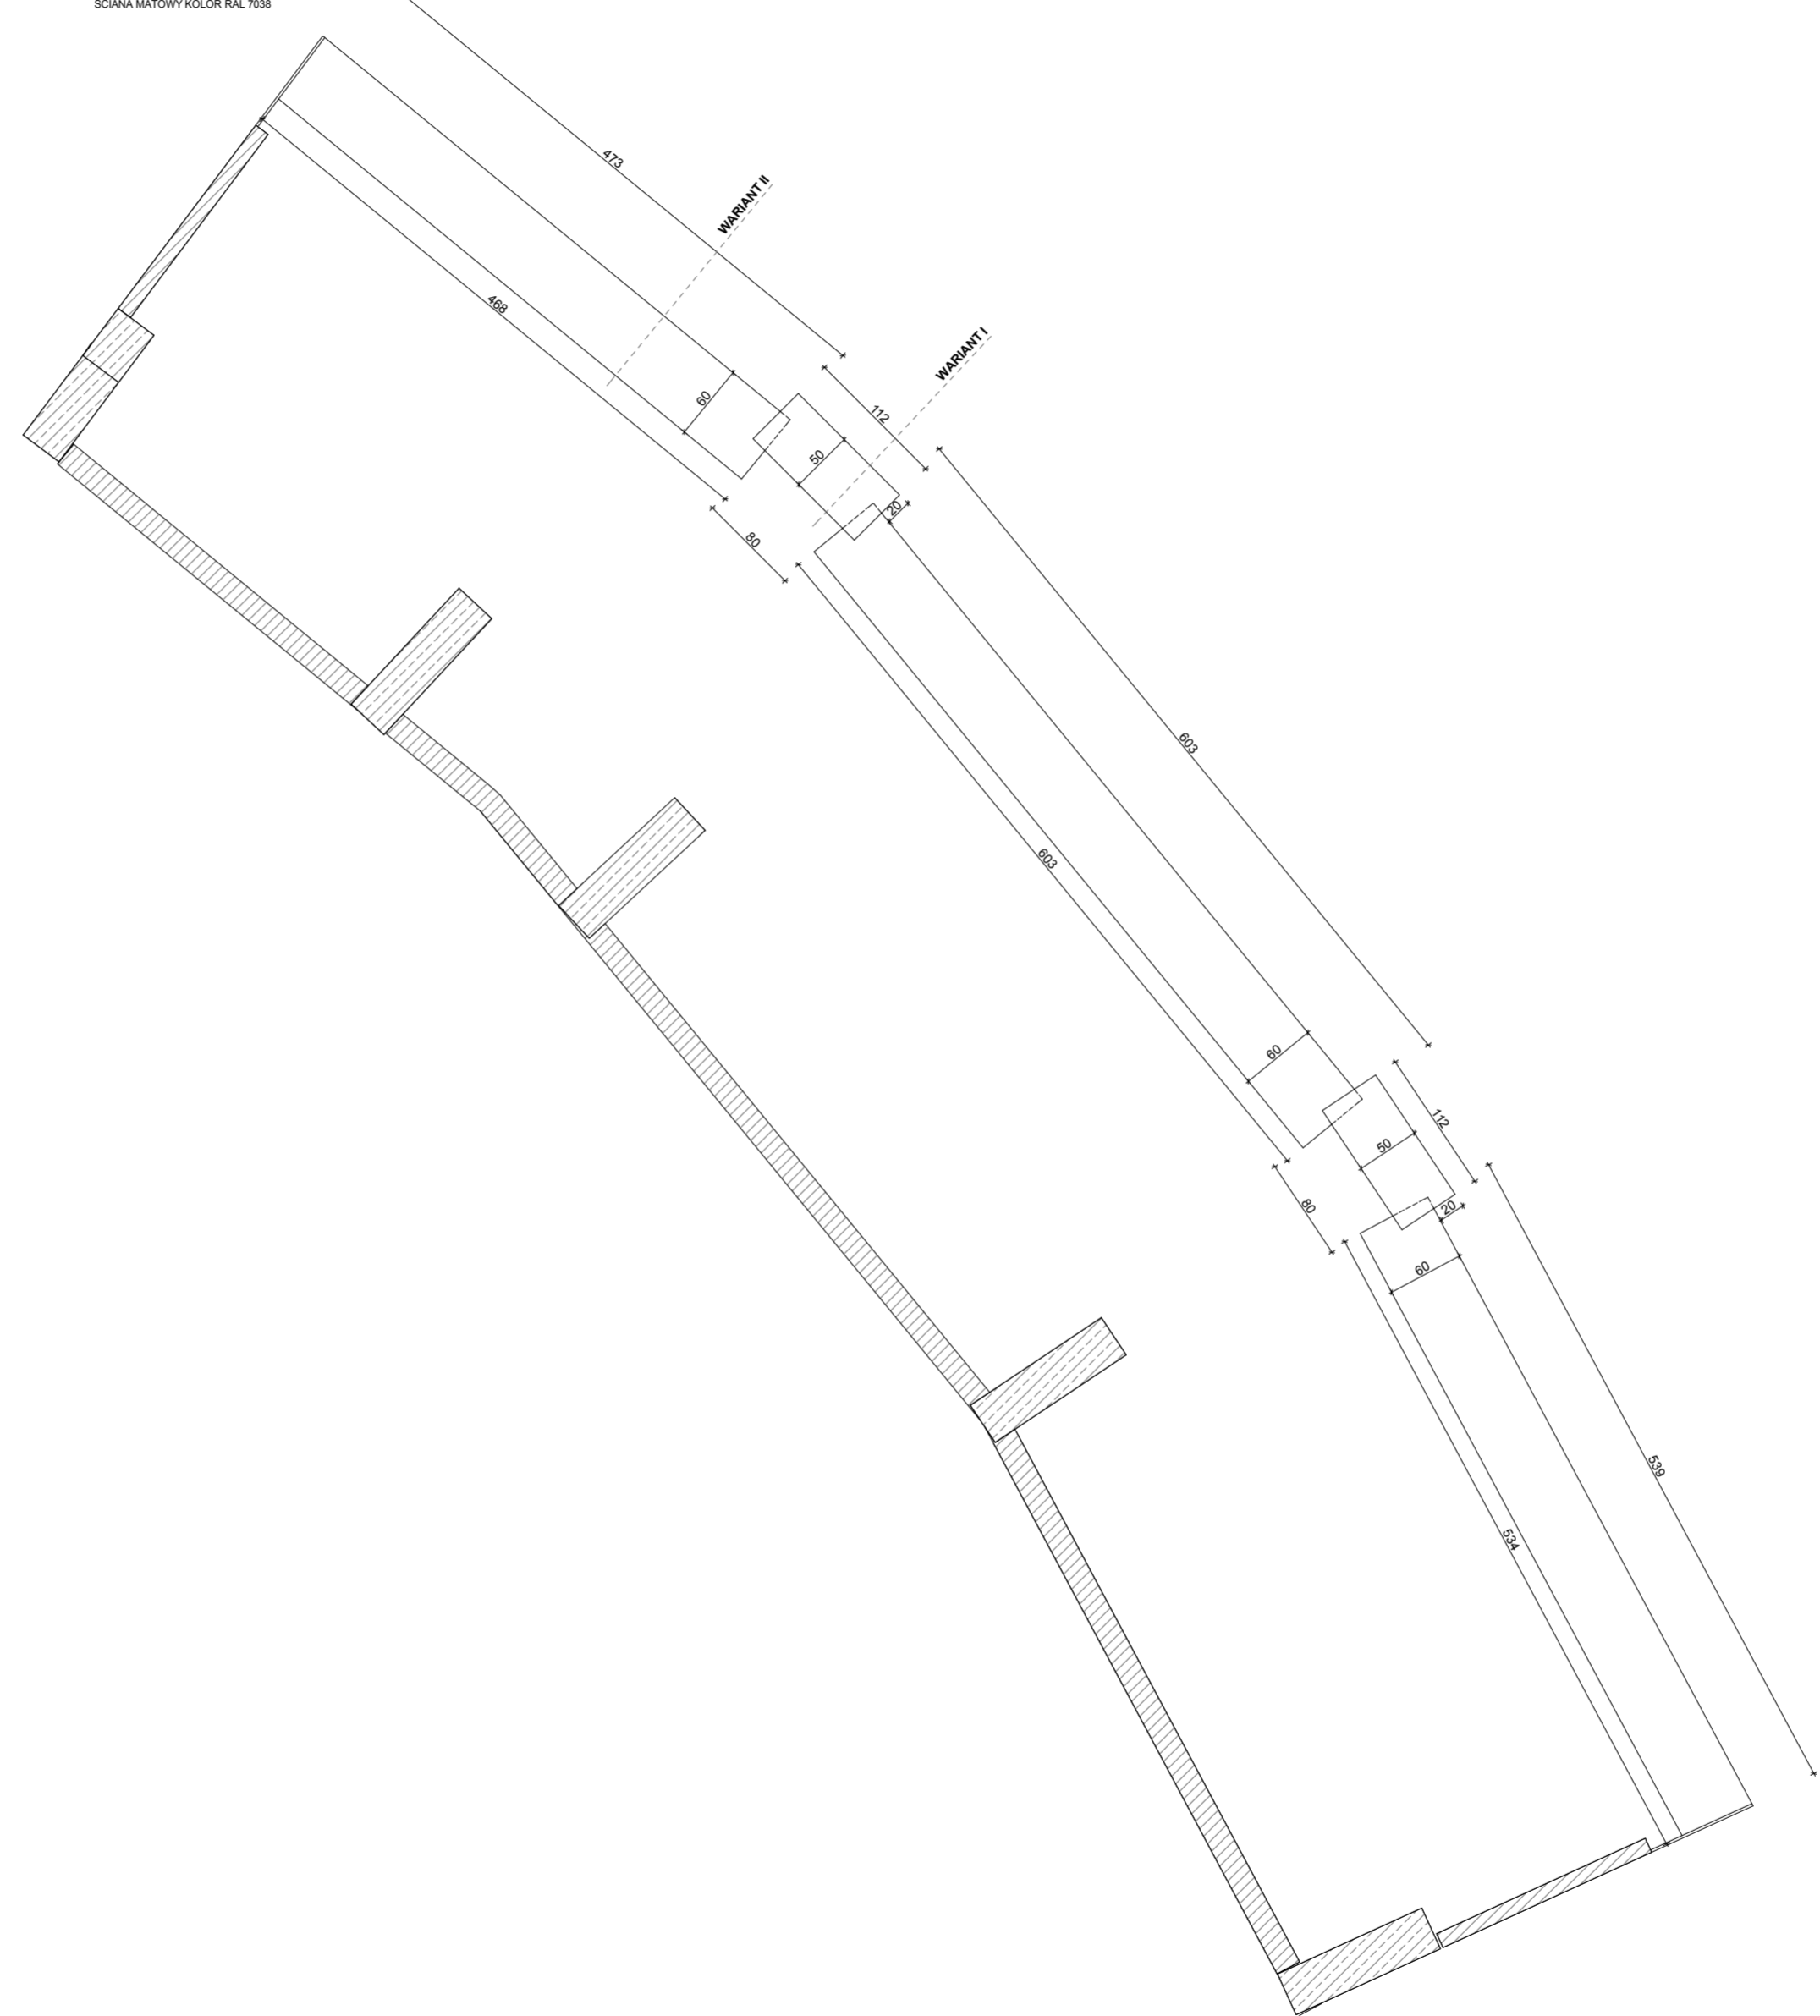


RZUT LADY  
SZATNI 035  
POZIOM 1

WARIANT I  
BLAT WYSK KOLOR RAL 7016, 3016  
SCIANA WYSK KOLOR RAL 7016, 3016  
WARIANT II  
BLAT ANTYCZNY KOLOR RAL 7016  
SCIANA MATOWY KOLOR RAL 7038

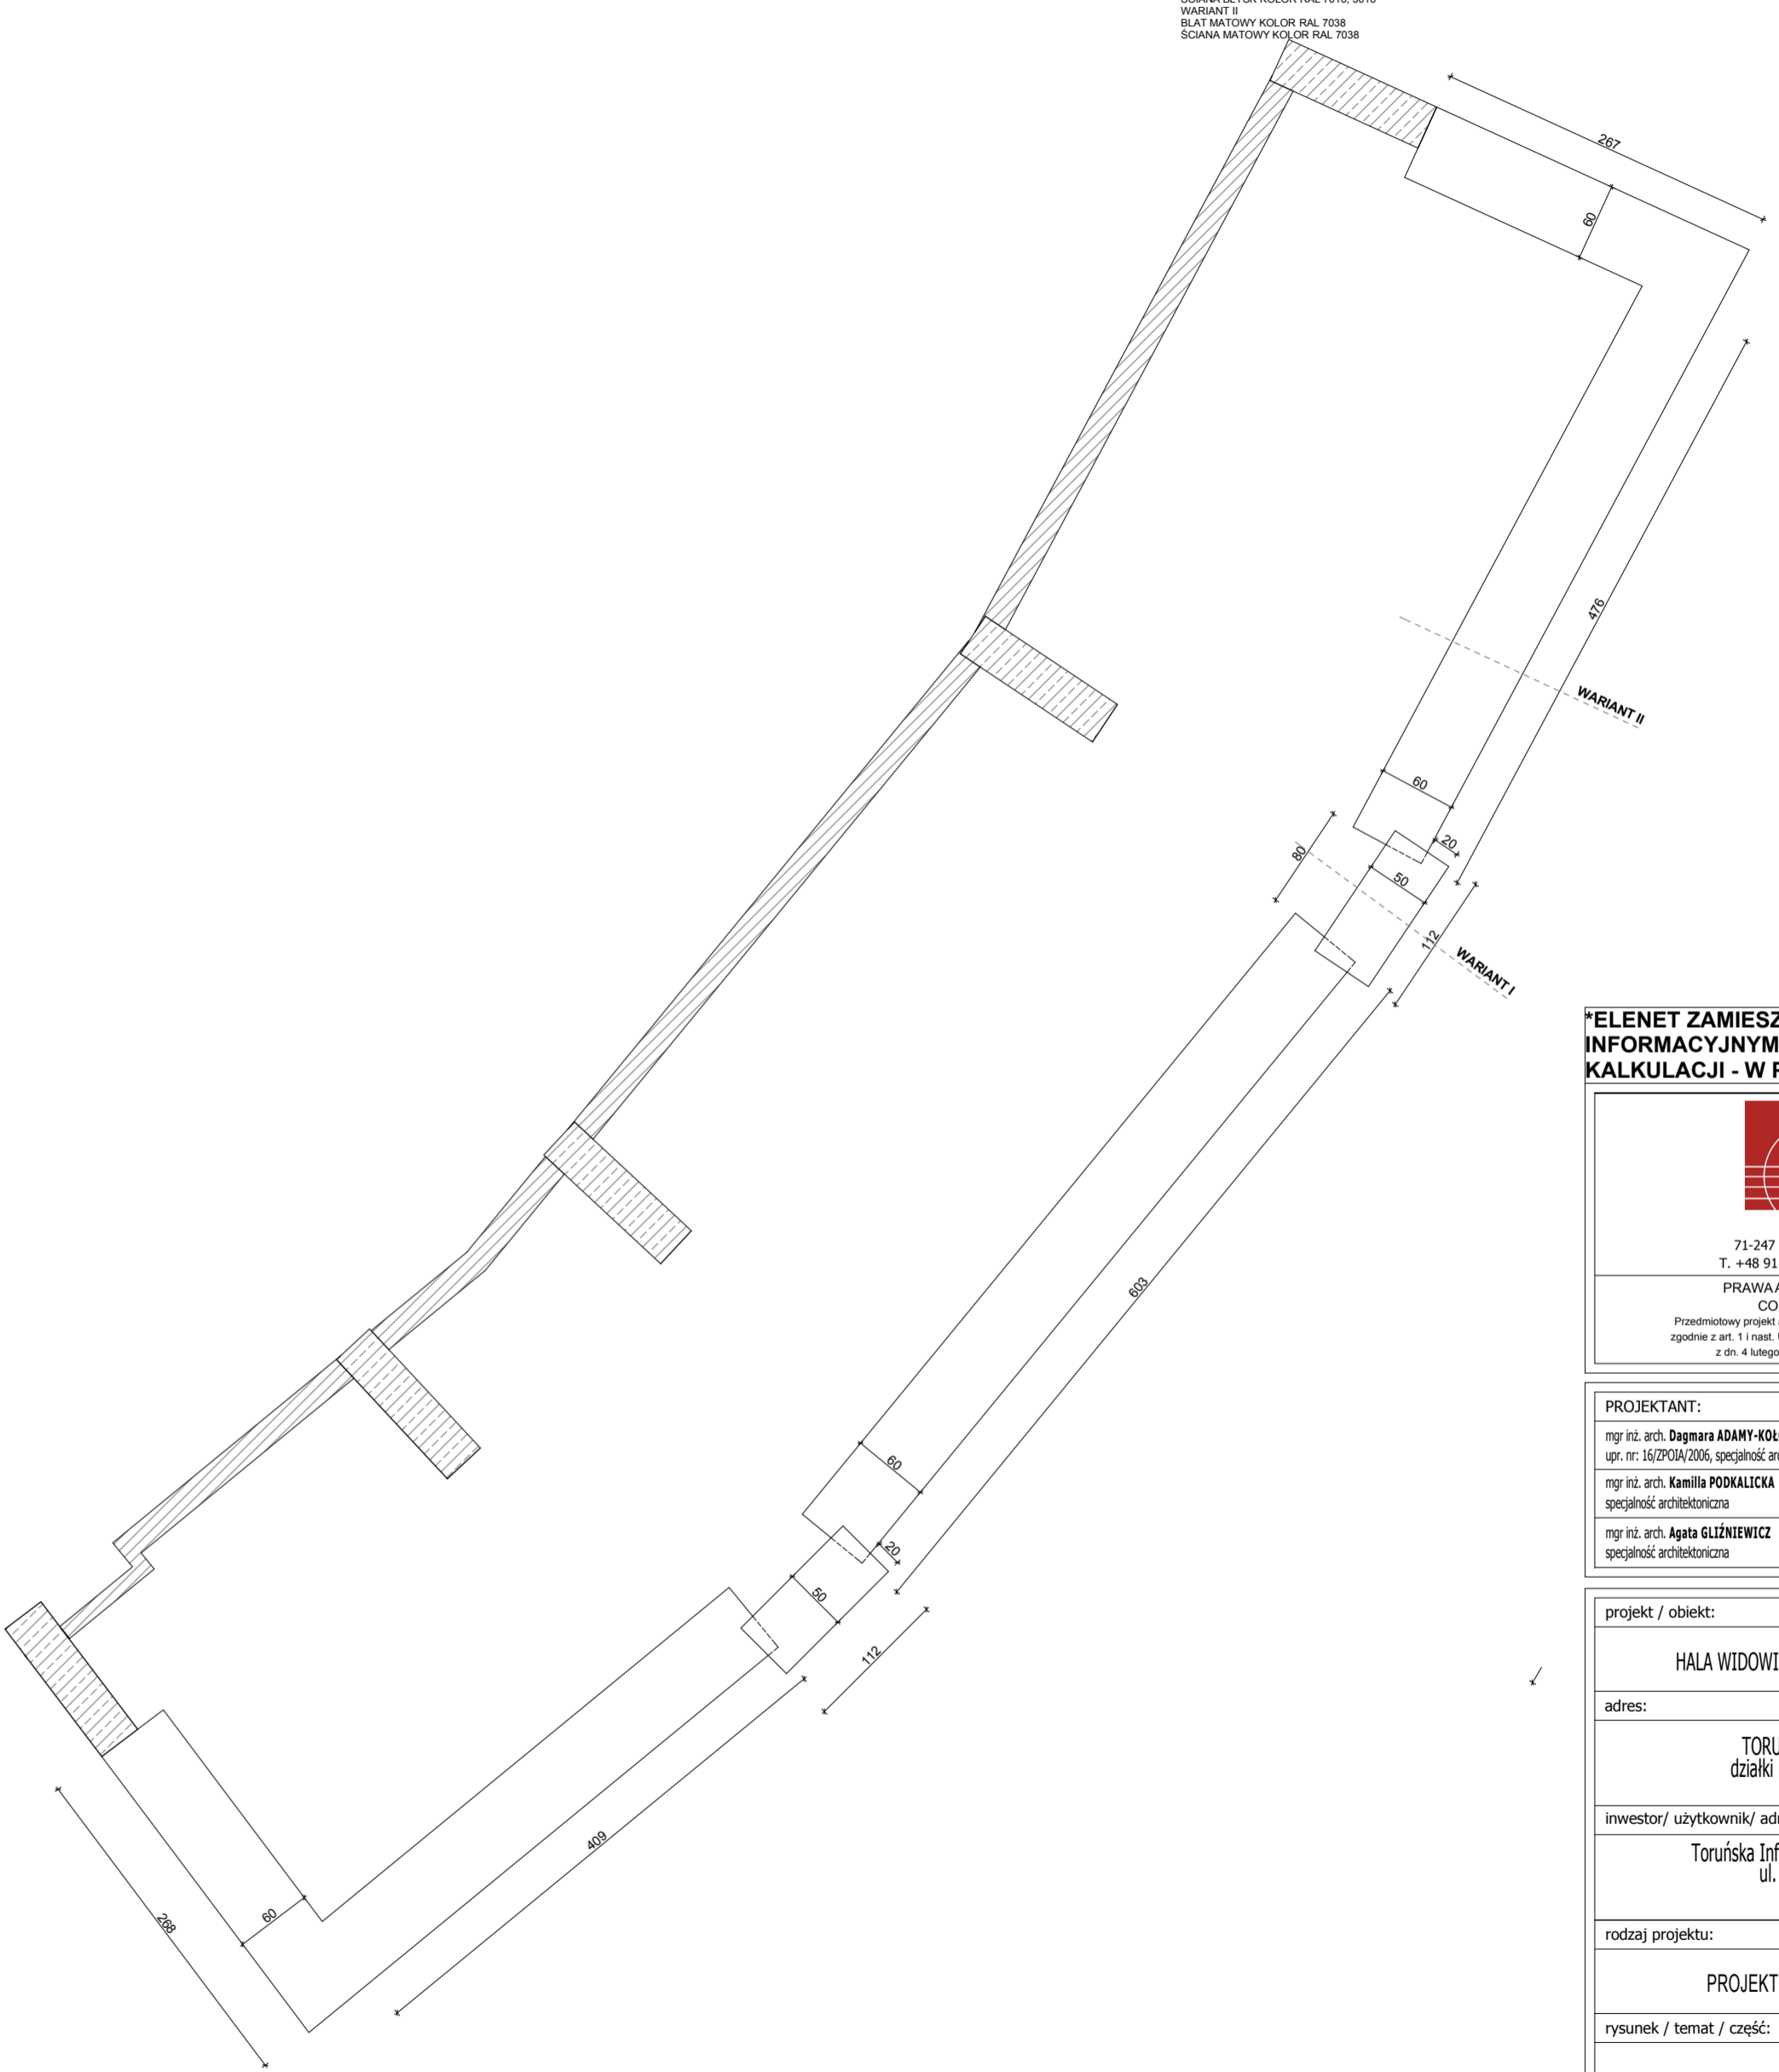

RZUT LADY  
SZATNI 037  
POZIOM 1

WARIANT I  
BLAT WYSK KOLOR RAL 7038, 7016, 3016  
SCIANA WYSK KOLOR RAL 7038, 7016, 3016  
WARIANT II  
BLAT MATOWY KOLOR RAL 7038  
SCIANA MATOWY KOLOR RAL 7038

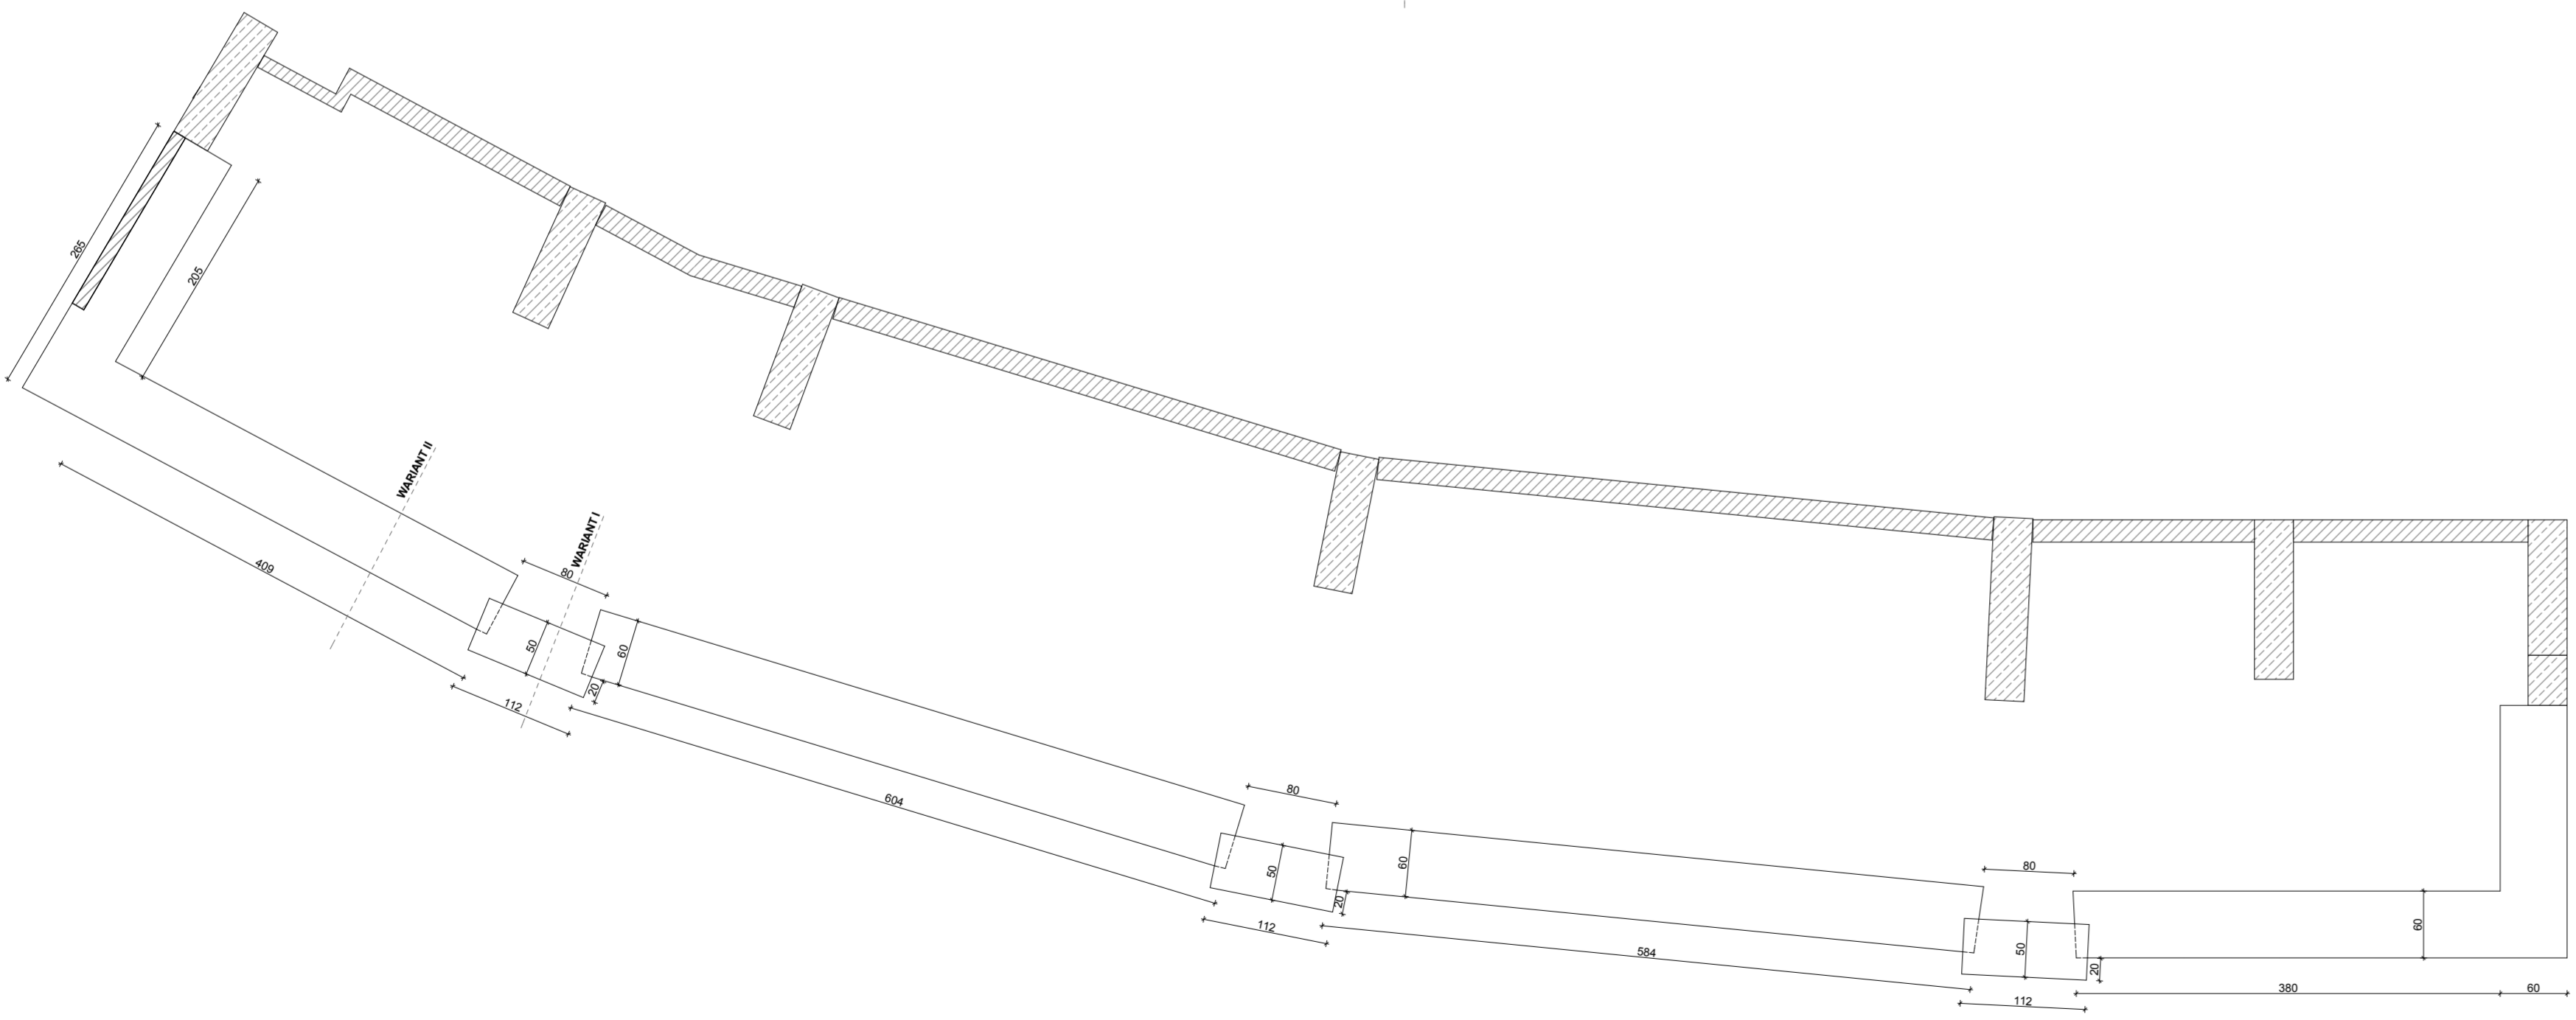

RYCZENIE ZAMIESZCZONE W CELU  
INFORMACYJNYM. NIE PODLEGA BIEŻĄCEJ  
KALKULACJI - W POSIADANIU INWESTORA



MD Polska Sp. z o.o.  
71-247 Szczecin, ul. Kłopotnicka 23/11  
T. +48 91 51 52 564 F. +48 91 51 52 564  
PRAWA AUTORSKIE ZASTRZEŻONE/  
COPYRIGHTS RESERVED  
Przedmiotowy projekt architektoniczny jest własnością prywatną i nie może być kopiowany, rozpowszechniany ani wykorzystywany w inny sposób bez zgody autora. Zgodnie z art. 17 ustawy o Prawie Autorstwa i Prawach Pokrewnych z dn. 4 marca 1994 r. (Dz.U. nr 54, poz. 53 z 23.12.1994)

PROJEKTANT: mgr inż. arch. <b>Dawida ADAMY-KOŁODZIEJSKA</b> upr. nr: 162/PDWA/2006, specjalność: architektoniczna	podpis:
mgr inż. arch. <b>Kamilla PODKALICKA</b> specjalność: architektoniczna	
mgr inż. arch. <b>Agata GULENIEWICZ</b> specjalność: architektoniczna	

projekt / obiekt:	HALA WIDOWISKOWO-SPORTOWA W TORUNIU
adres:	TORUŃ, ul. Gen. Bema 73-89 działki nr: 179/3, 180/1, obręb 2
inwestor / użytkownik / adres:	Toruńska Infrastruktura Sportowa Sp. z o.o. ul. Szosa Chełmińska 27 87-100 Toruń
rodzaj projektu:	PROJEKT ARANŻACJI MEBLI - LADY
rysunek / temat / część:	LADY SZATNI WIDOKI

faza:	branda:	nr rys.:
P.W.	ARCHITEKTURA	6
skala:	miejsce i data:	
1:50	SZCZECIN 2014	