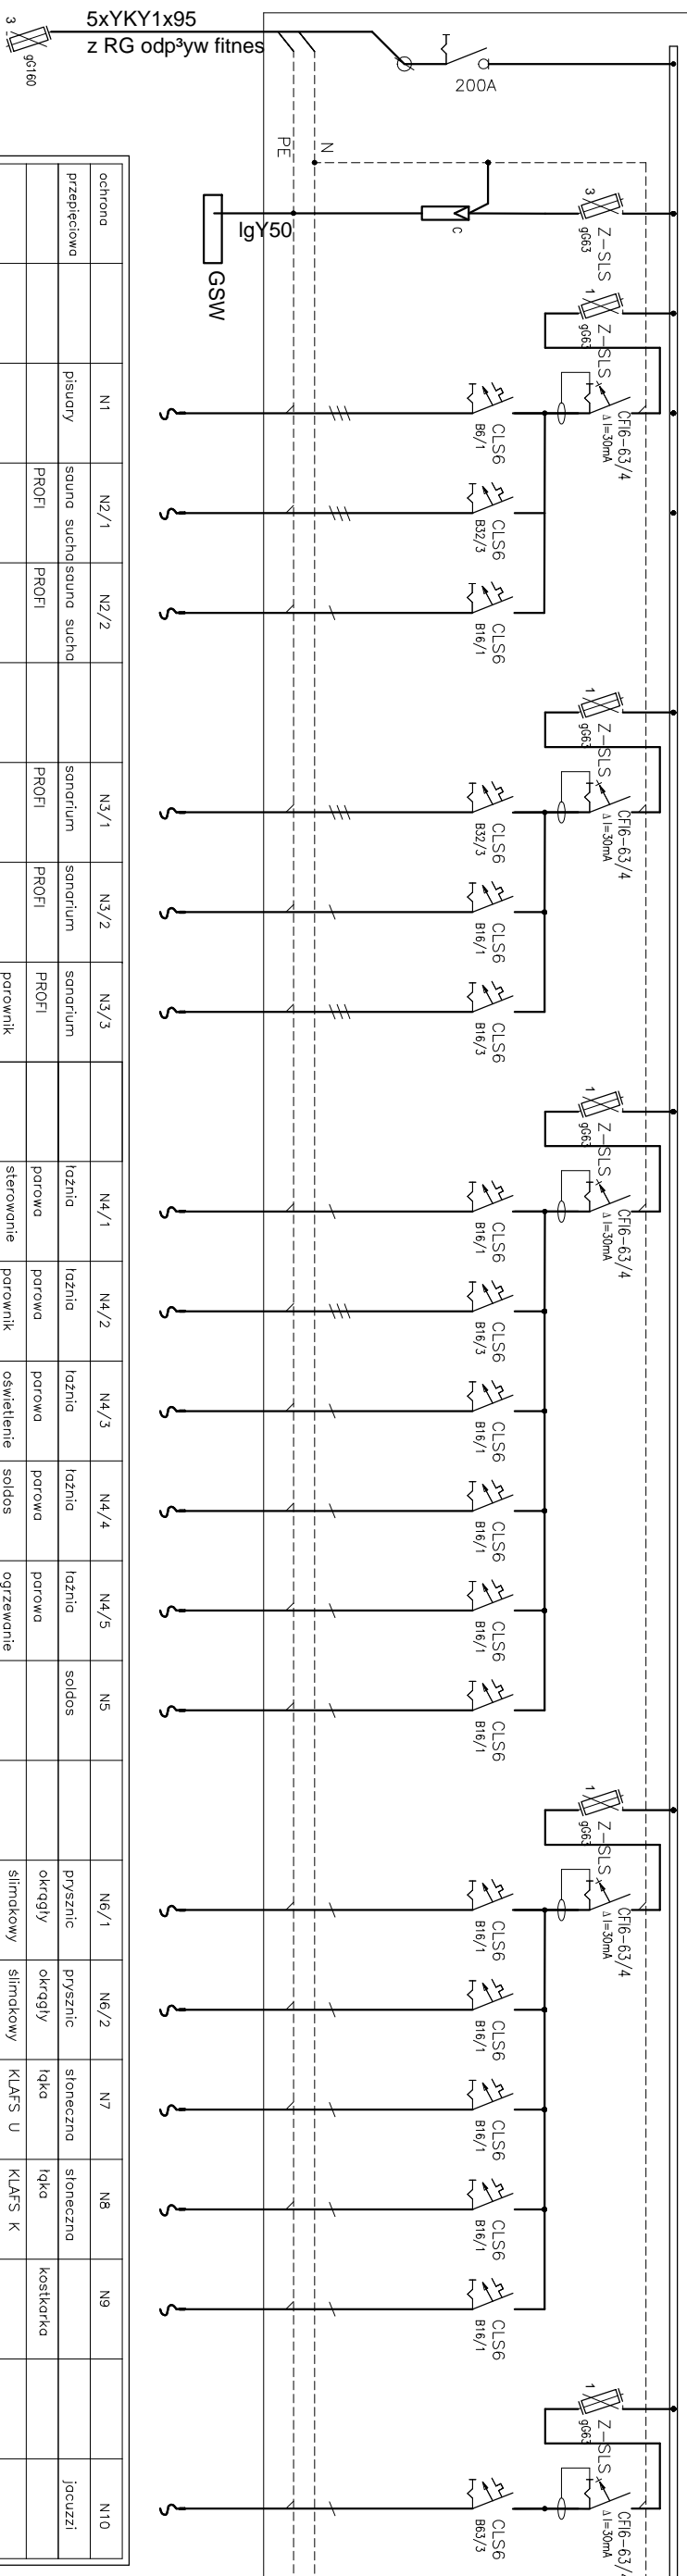
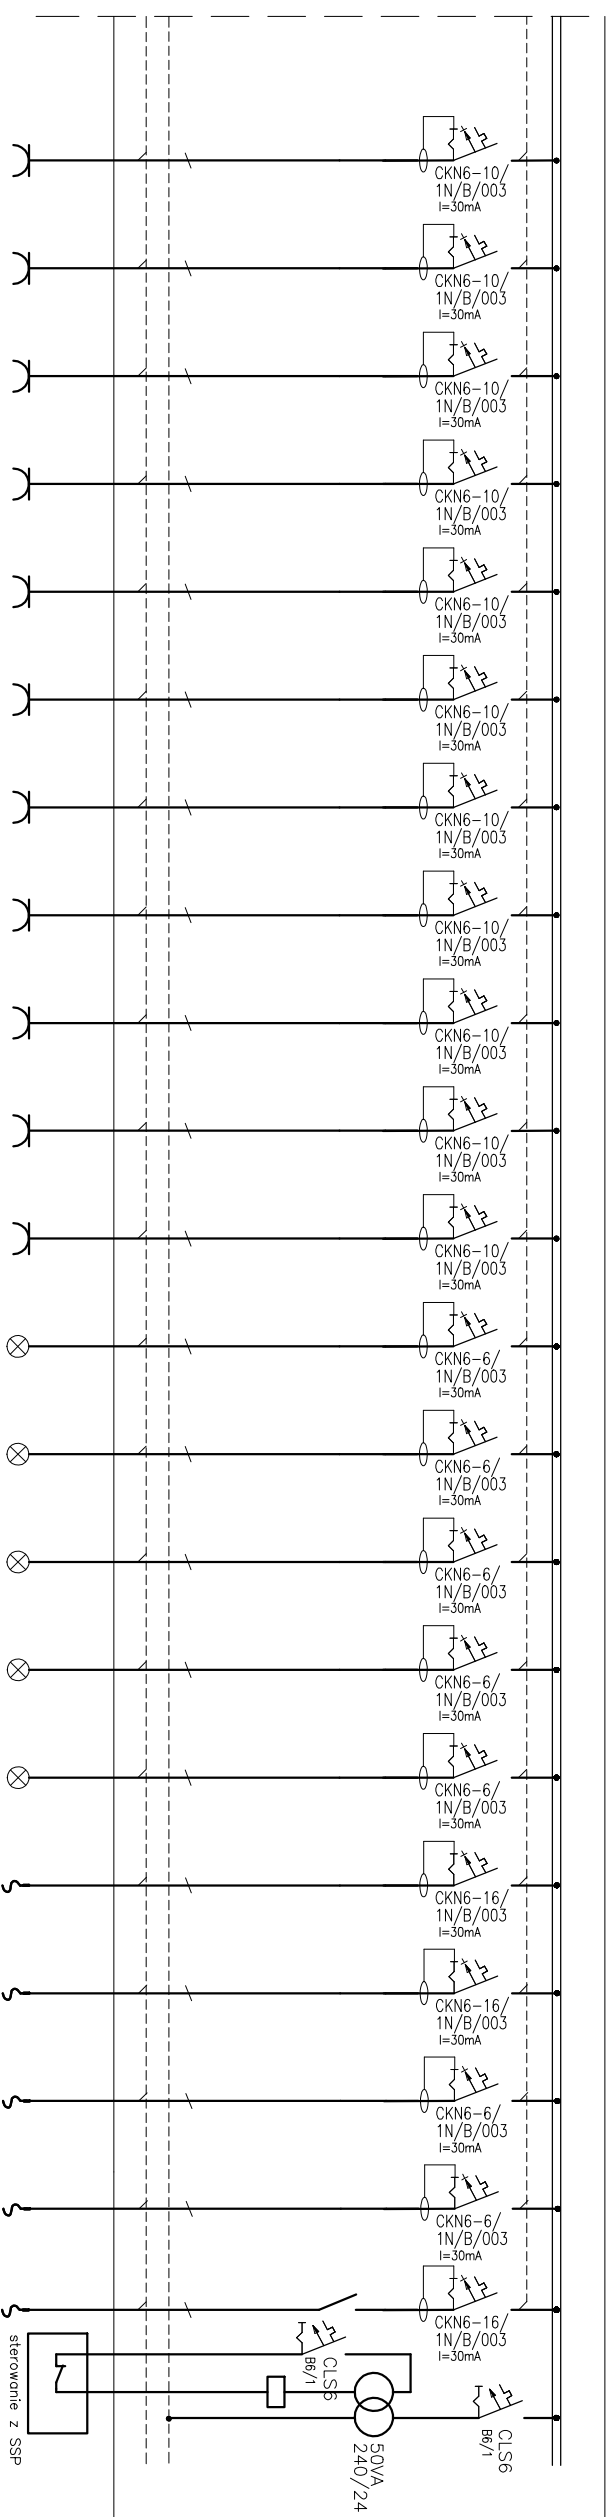


Rozdzielnica fitness spa natynkowa IP44

[illegible]

G1	G2	G3	G4	G5	G6	G7	G8	G9	G10	G11	O1	O2	O3	O4	O5	N11	N12	N13	N14	N15
gniazda	gniazda	gniazda	gniazda	gniazda	gniazda	gniazda	gniazda	gniazda	gniazda	gniazda	oświetlenie	oświetlenie	oświetlenie	oświetlenie	oświetlenie	werdyktory	tripod	pompa co1	pompa co2	DVD
VD/20 3x2,5	VD/20 3x2,5	VD/20 3x2,5	VD/20 3x2,5	VD/20 3x2,5	VD/20 3x2,5	VD/20 3x2,5	VD/20 3x2,5	VD/20 3x2,5	VD/20 3x2,5	VD/20 3x2,5	VD/20 3,4x1,5	VD/20 3,4x1,5	VD/20 3,4x1,5	VD/20 3,4x1,5	VD/20 3,4x1,5	VD/20 3x2,5	VD/20 3x2,5	VD/20 3x1,5	VD/20 3x1,5	VD/20 3x1,5

71-347 500 000, ul. Katowicka 23/11
T. 446 91 81 62, 664 11 - 446 91 61 62, 664
MID-Polska Sp. z o.o.
ul. Katowicka 23/11
44-600 Gliwice
KRS 0000382230
NIP 631-225-664
REGON 141810
Sąd Rejonowy dla M. St. Gliwic
KRS 0000382230
NIP 631-225-664
REGON 141810
Sąd Rejonowy dla M. St. Gliwic

PROJEKTANT:	podpis:
mgr inż. Norbert Kesztyo upr. nr. 11/Sz/2001	
mgr inż. Szymon Wójcik upr. nr. 183/Sz/2002	

projekt / obiekt	HALA WIDOWISKOWO-SPORTOWA W TORUNIU
adres:	TORUŃ, ul. 6go dziej. nr 1793, 80-100 Toruń
inwestor / użytkownik, adres:	Toruńska Infrastruktura Sportowa Sp. z o.o. ul. Szosa Chlewińska 27 87-100 Toruń
rodzaj projektu:	ZMIANA DO POZWOLENIA NA BUDOWĘ W ZAKRESIE DOSKONALANIA POMIESZCZEŃ KOMERCYJNYCH DO POTRZEB FITNESS SPA, SILOWNI
rysunek / temat / część:	
SCHEMAT ROZDZIELNI FITNESS SPA	

faza:	branża:	nr rys.:
P.B.	ELEKTRYCZNA	IE-S1
skala:	miejsce i data:	
SZCZECIN 2014		