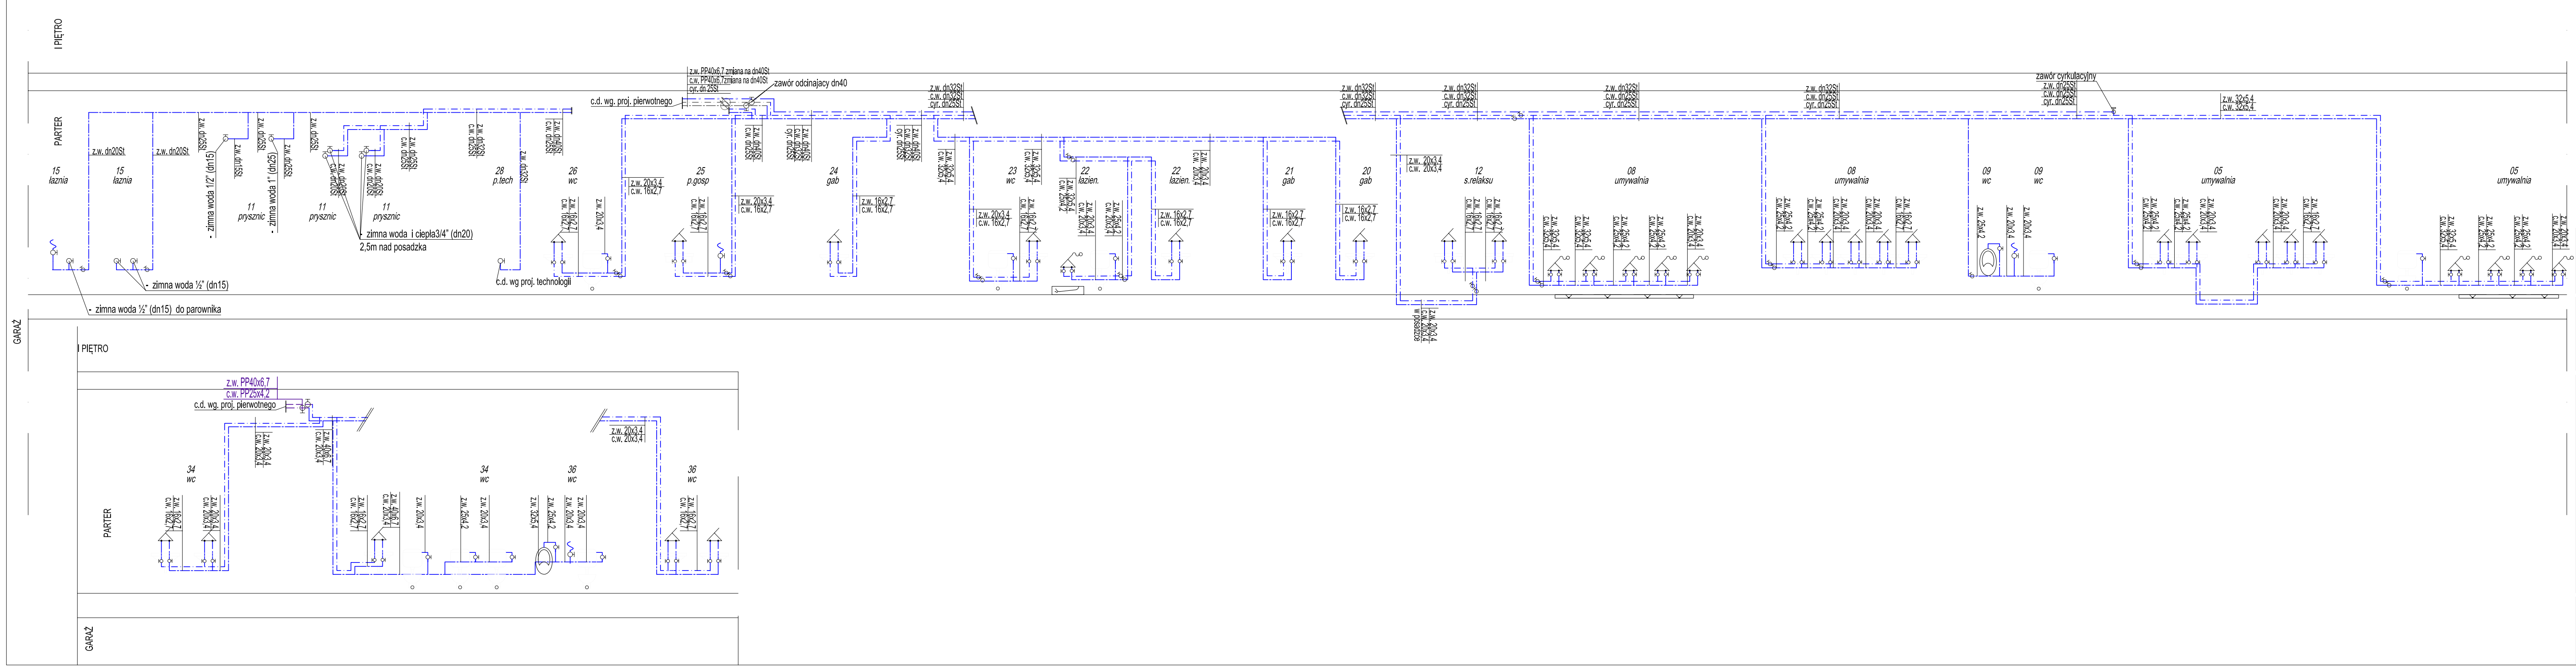
I PIĘTRO
PARTER
GARAŻ
15 łaznia
15 łaznia
z.w. dn20St
z.w. dn25St
z.w. dn15St
- zimna woda 1/2" (dn15)
- zimna woda 1" (dn25)
11 prysznic
11 prysznic
11 prysznic
z.w. dn20St
c.w. dn20St
zimna woda i ciepła3/4" (dn20)
2,5m nad posadzka
z.w. dn25St
c.w. dn25St
z.w. dn32St
c.w. dn25St
28 p.tech
z.w. dn32St
c.d. wg proj. technologii
- zimna woda ½" (dn15)
- zimna woda ½" (dn15) do parownika
z.w. dn40St
c.w. dn25St
26 wc
z.w. 20x3,4
c.w. 16x2,7
z.w. 16x2,7
c.w. 16x2,7
z.w. PP40x6,7 zmiana na dn40St
c.w. PP40x6,7zmiana na dn40St
cyr. dn 25St
zawór odcinajacy dn40
c.d. wg. proj. pierwotnego
25 p.gosp
z.w. dn40St
c.w. dn32St
cyr. dn25St
24 gab
z.w. dn32St
c.w. dn32St
cyr. dn25St
z.w. 32x5,4
c.w. 32x5,4
23 wc
22 łazien.
z.w. 32x5,4
c.w. 25x4,2
z.w. 20x3,4
c.w. 20x3,4
z.w. 25x4,2
22 łazien.
21 gab
20 gab
12 s.relaksu
z.w. 20x3,4
c.w. 20x3,4
w posadzce
08 umywalnia
08 umywalnia
z.w. 25x4,2
c.w. 25x4,2
09 wc
09 wc
z.w. dn32St
c.w. dn25St
cyr. dn25St
zawór cyrkulacyjny
z.w. dn25St
c.w. dn25St
cyr. dn25St
z.w. 32x5,4
c.w. 32x5,4
05 umywalnia
05 umywalnia
z.w. PP40x6,7
c.w. PP25x4,2
c.d. wg. proj. pierwotnego
34 wc
34 wc
36 wc
36 wc
z.w. 40x6,7
c.w. 20x3,4
z.w. 20x3,4
z.w. 25x4,2
z.w. 32x5,4

MD-Polska Sp. z o.o.
71-247 Szczecin, ul. Klonowica 23/11
T. +48 91 81 82 664 F. +48 91 81 82 664

PRAWA AUTORSKIE ZASTRZEŻONE/
COPYRIGHTS RESERVED
Przedmiotowy projekt architektoniczny jest chroniony prawem autorskim zgodnie z art. 1 i nast. Ustawy o Prawie Autorskim i Prawach Pokrewnych z dn. 4 lutego 1994 r. (Dz.U. nr 24 poz.83 z 23 02.95r)

PROJEKTANT:	**podpis:**
dr inż. Adam Krupiński spec. sanitarna upr. ZAP/0072/POOS/06	
SPRAWDZIŁA:	
mgr inż. Agnieszka Cichocka spec.sanitarna upr.ZAP/0222/PWOS/10	

projekt / obiekt:

HALA WIDOWISKOWO-SPORTOWA W TORUNIU

adres:

TORUŃ, ul. Gen. Bema 73-89
działki nr: 179/3, 180/1, obręb 2

Inwestor/ użytkownik/ adres:

Toruńska Infrastruktura Sportowa Sp. z o.o.
ul. Szosa Chełmińska 27
87-100 Toruń

rodzaj projektu:

ZMIANA DO POZWOLENIA NA BUDOWĘ W ZAKRESIE
DOSTOSOWANIA POMIESZCZEŃ KOMERCYJNYCH
DO POTRZEB FITNES, SPA I SIŁOWNI

rysunek / temat / część:

ROZWINIĘCIE INSTALACJI WODNEJ

faza:	**branża:**	**nr rys.:**
P.W.	**SANITARNA**	S6
skala:	**miejsce i data:**	
1:50	**SZCZECIN 2014**	