TYP 26

GRAFIKI

ZLOKALIZOWANE W SALI KONFERENCYJNEJ

POZIOM 0

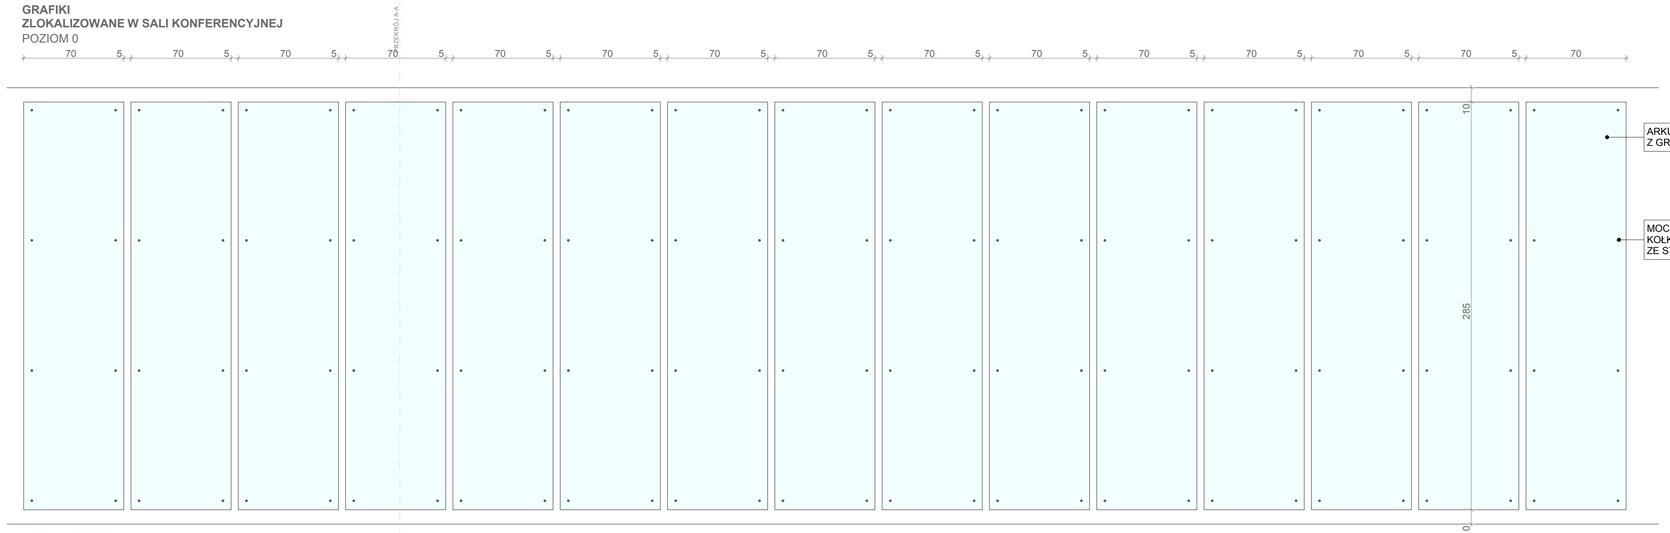

WIDOK Z PRZODU

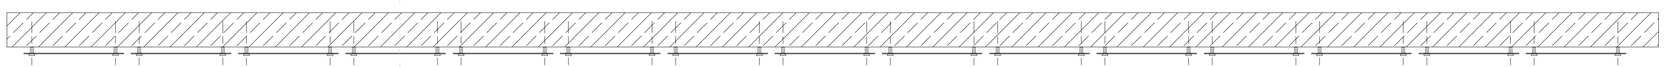

WIDOK Z GÓRY

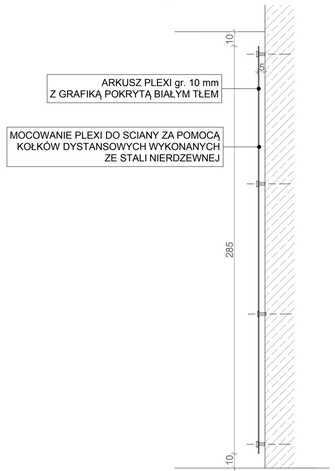

PRZEKRÓJ A-A

PRZED REALIZACJĄ NALEŻY UZYSKAĆ OSTATECZNĄ AKCEPTACJĘ FORMY GRAFICZNEJ NADRUKU NA PLEXI PRZEZ INWESTORA ORAZ NADZORU AUTORSKIEGO

MD-Polska Sp. z o.o.
71-247 Szczecin, ul. Klonowica 23/11
T. +48 91 81 82 664 F. +48 91 81 82 664

PRAWA AUTORSKIE ZASTRZEŻONE/
COPYRIGHTS RESERVED

Przedmiotowy projekt architektoniczny jest chroniony prawem autorskim zgodnie z art. 1 i nast. Ustawy o Prawie Autorskim i Prawach Pokrewnych z dn. 4 lutego 1994 r. (Dz.U. nr 24 poz.83 z 23.02.95r)

PROJEKTANT:	podpis:
mgr inż. arch. **Dagmara ADAMY-KOŁODZIEJSKA** upr. nr: 16/ZPOA/2006, specjalność architektoniczna	
mgr inż. arch. **Kamilla PODRALICKA** specjalność architektoniczna	
mgr inż. arch. **Agata GLIŹNIEWICZ** specjalność architektoniczna	

projekt / obiekt:

HALA WIDOWISKOWO-SPORTOWA W TORUNIU

adres:

TORUŃ, ul. Gen. Bema 73-89
działki nr: 179/3, 180/1, obręb 2

inwestor/ użytkownik/ adres:

Toruńska Infrastruktura Sportowa Sp. z o.o.
ul. Szosa Chełmińska 27
87-100 Toruń

rodzaj projektu:

PROJEKT INFORMACJI WIZUALNEJ

rysunek / temat / część:

TYP 26

faza:	branża:	nr rys.:
P.W.	ARCHITEKTURA	38
skala:	miejsce i data:	
1:20	SZCZECIN 2014	