




Nazwa zadania	Zmiana stajej organizacji ruchu drogowego dla parkingu Hali Widowiskowo Sportowej Arena Toruń		
Investor	Toruńska Infrastruktura Sportowa Sp. z o.o. ul. Gen. J. Bema 73-89 87-100 Toruń		
Lokalizacja	ul. gen. J. Bema 73-89		
Opracował	Biurowiec GEOCAL Rafał Rakusiewicz	Podpis	
Nazwa rysunku	Projekt stajej organizacji ruchu		
Studium	Wykonawczy	Skala:	Nr rys.
Branża	Drogowa	1:500	2
Data	czerveniec 2018 r.		

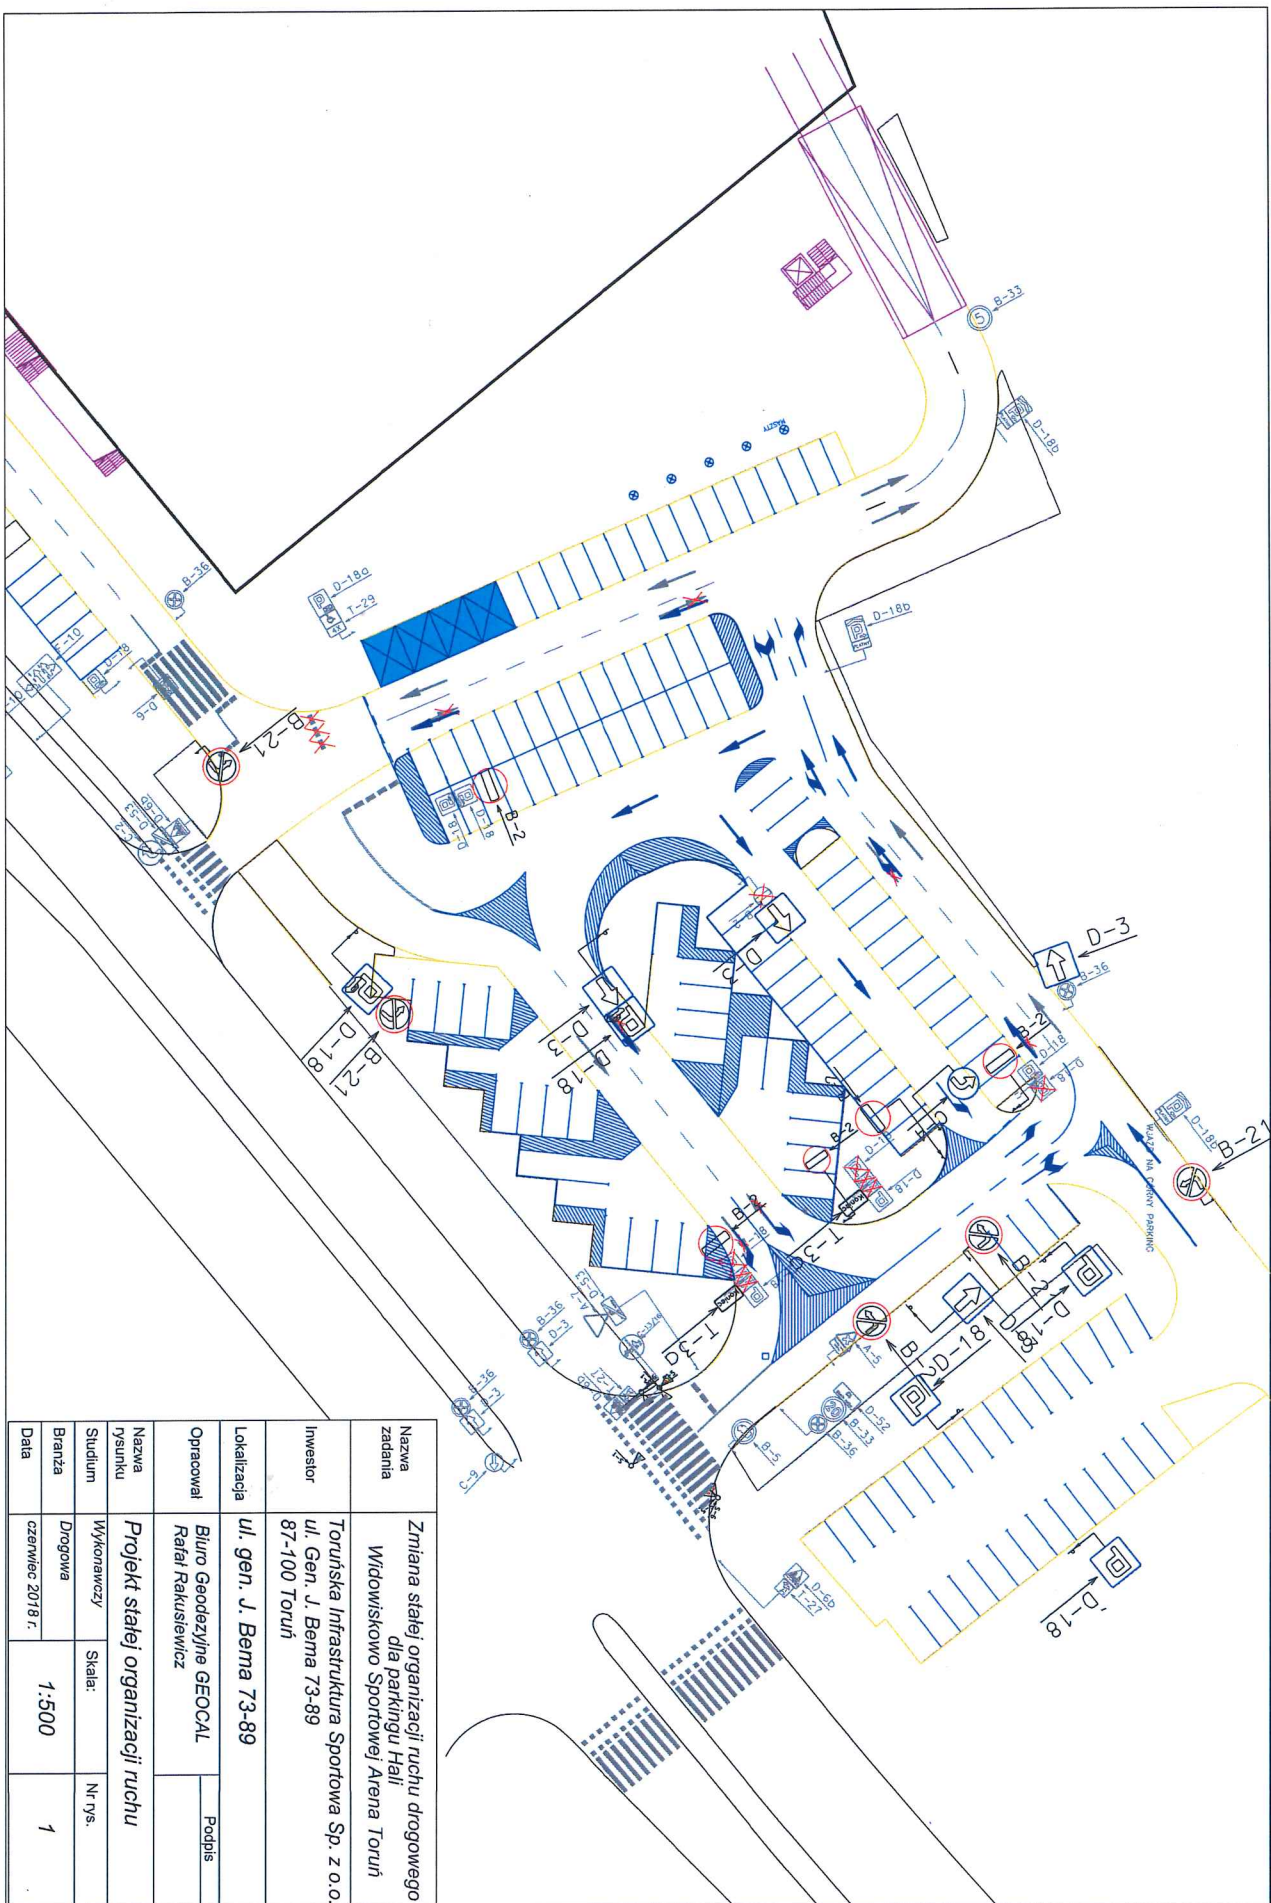

Nazwa zadania	Zmiana stajej organizacji ruchu drogowego dla parkingu Halli Sportowej Arena Toruń		
Investor	Toruńska Infrastruktura Sportowa Sp. z o.o. ul. Gen. J. Bema 73-89 87-100 Toruń		
Lokalizacja	ul. gen. J. Bema 73-89		
Opracował	Biuro Geodezyjne GEOCAL Rafał Rakusiewicz		Podpis
Nazwa rysunku	Projekt stajej organizacji ruchu		
Stadium	Wykonawczy	Skala:	Nr rys.
Branża	Drogowa	1:500	1
Data	czerwiec 2018 r.		

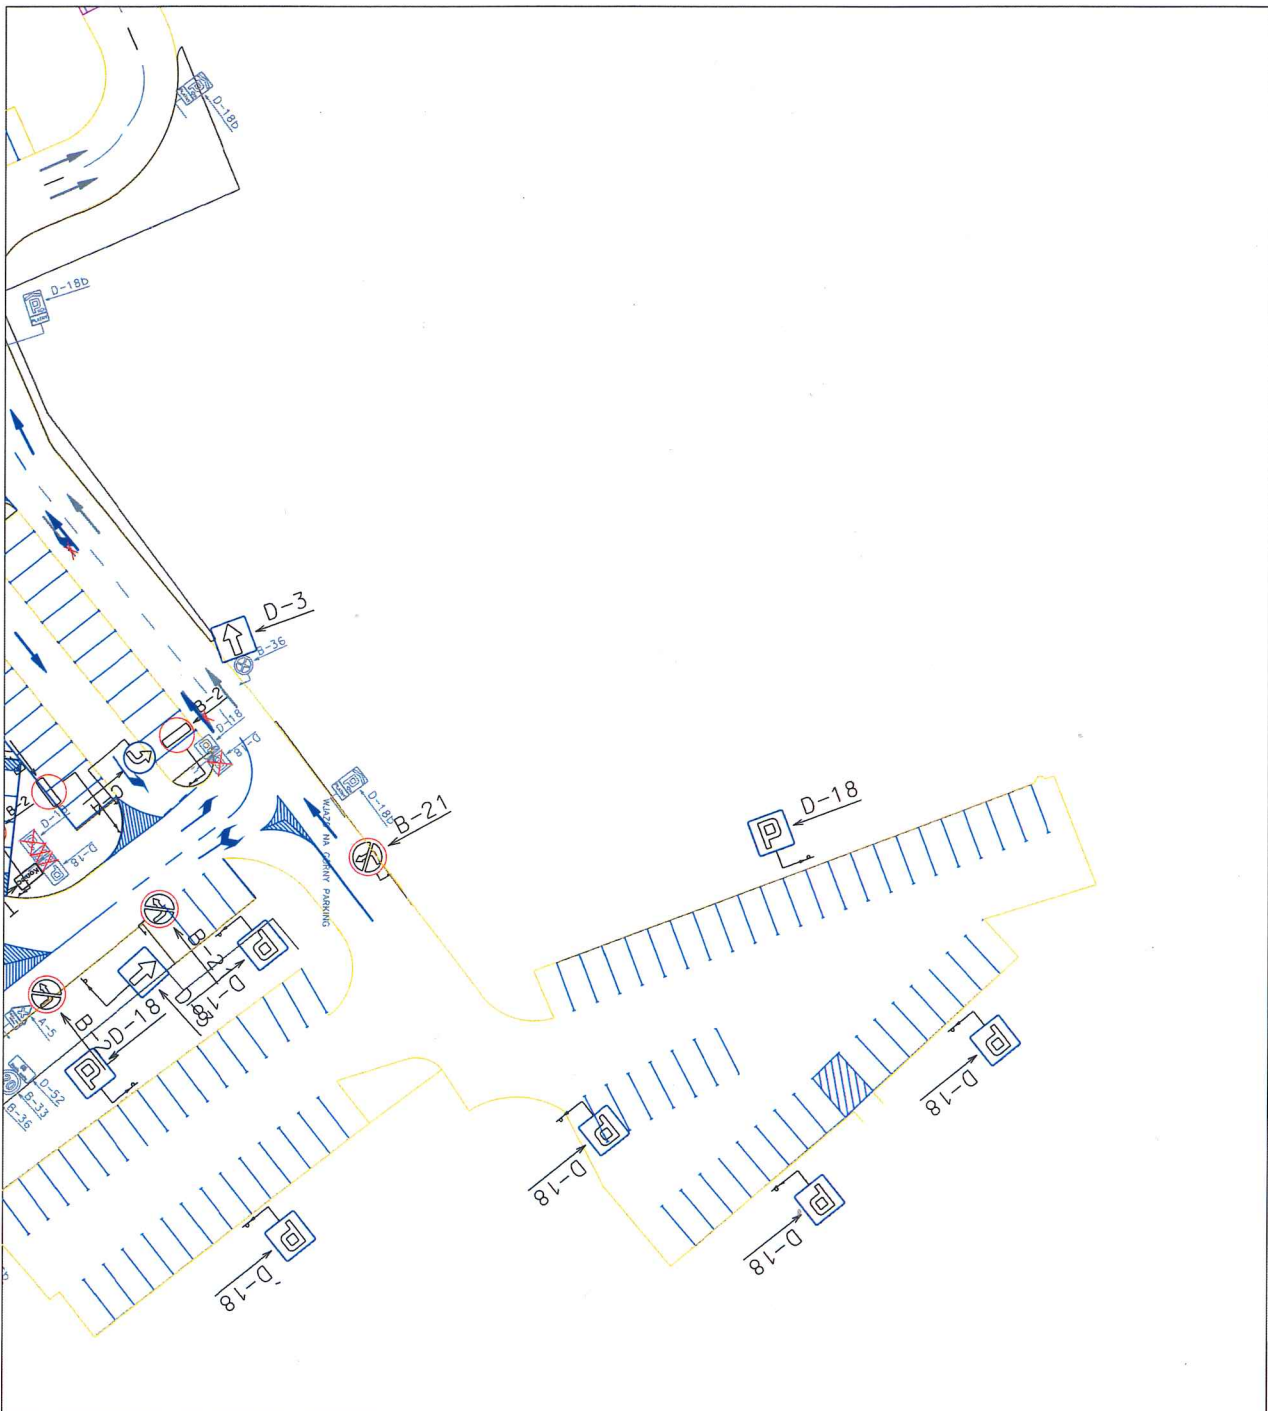

Nazwa zadania	Zmiana stajej organizacji ruchu drogowego dla parkingu Halli Włocławskiego Sportowej Arena Toruń		
Investor	Toruńska Infrastruktura Sportowa Sp. z o.o. ul. Gen. J. Bema 73-89 87-100 Toruń		
Lokalizacja	ul. gen. J. Bema 73-89		
Opracował	Biuro Geodezyjne GEOCAL Rafał Rakusiewicz	Podpis	
Nazwa rysunku	Projekt stajej organizacji ruchu		
Studium	Wykonawczy	Skala:	Nr rys.
Branża	Drogowa	1:500	4
Data	czerwiec 2018 r.		

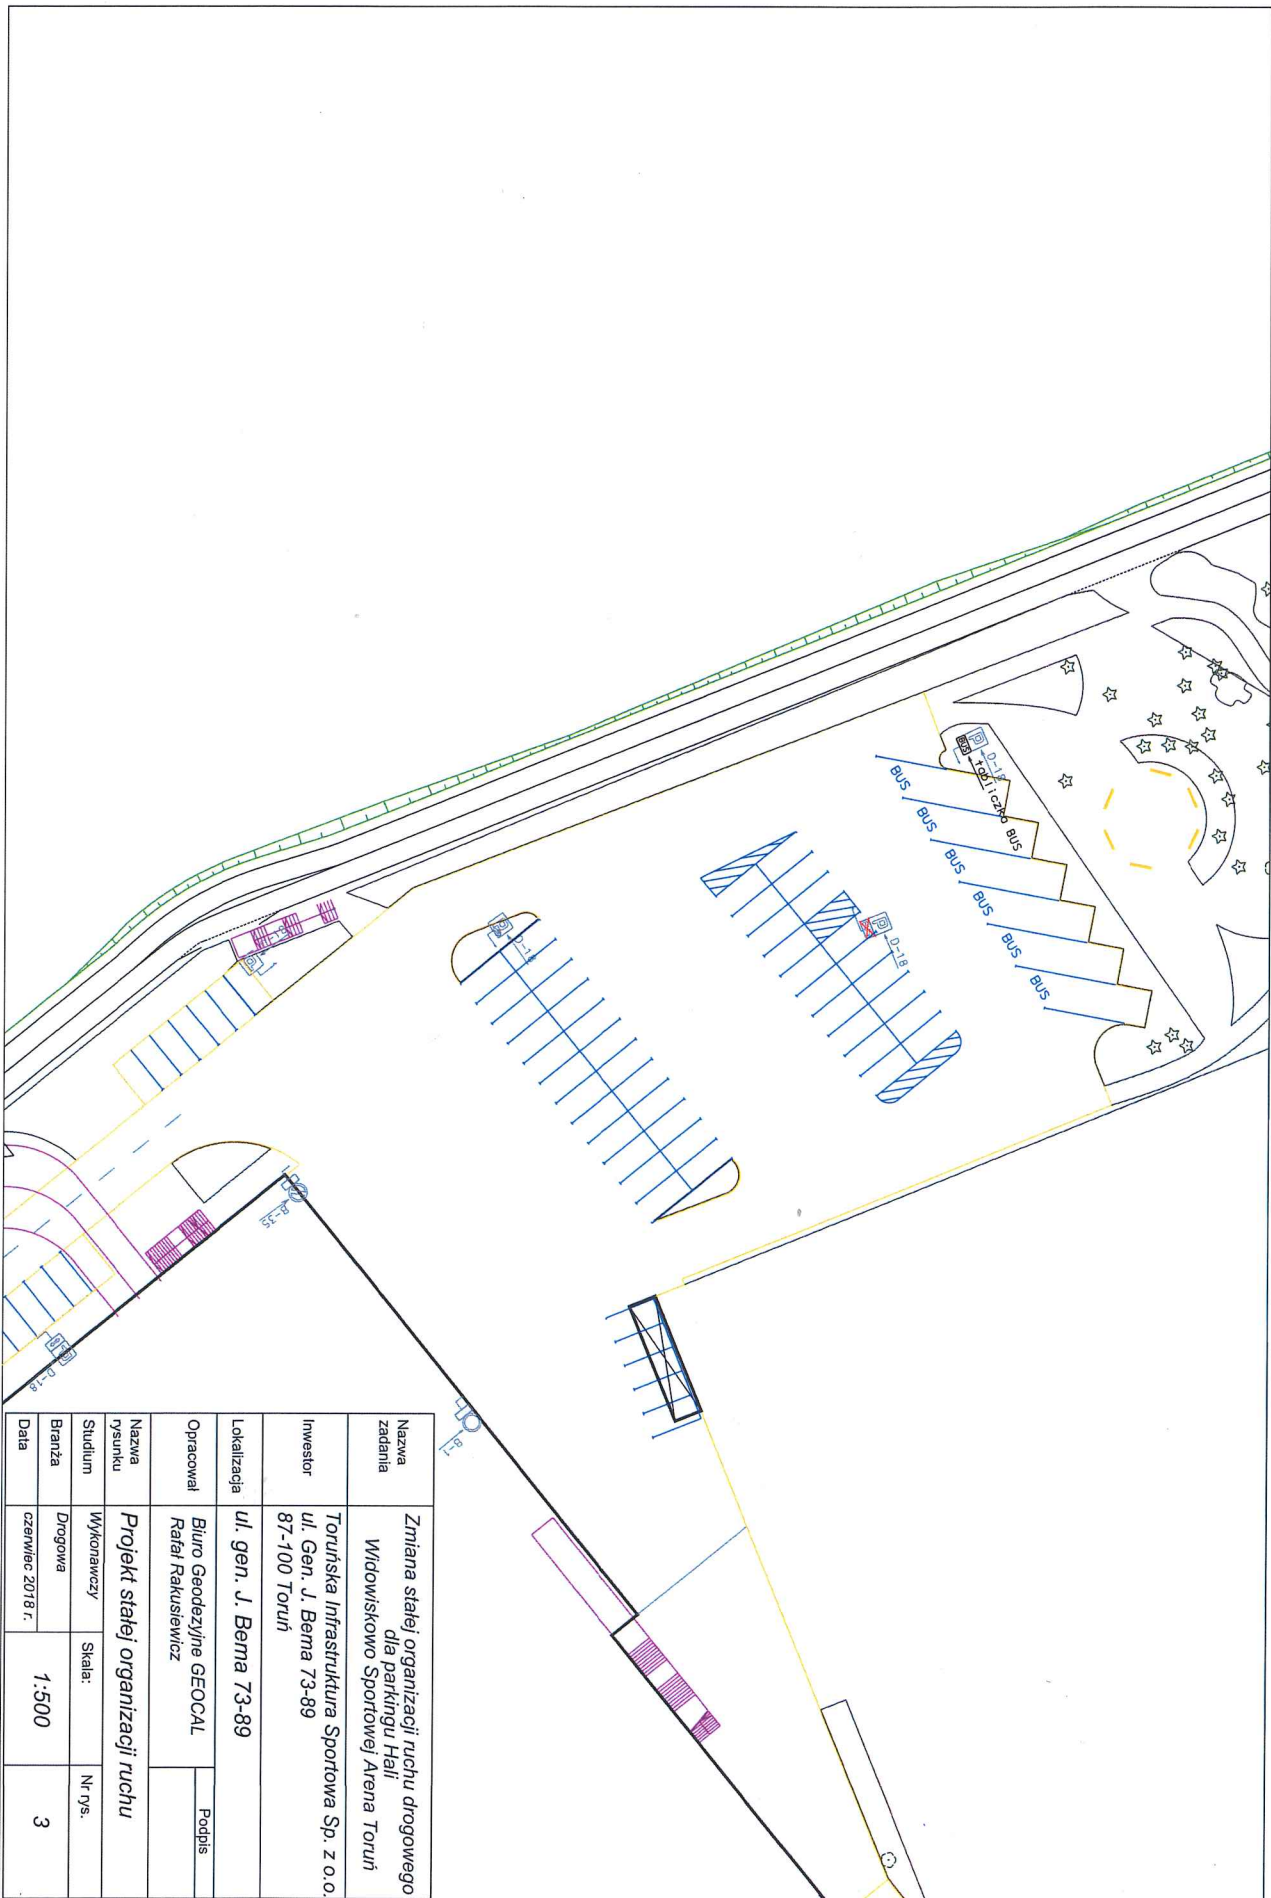

Nazwa zadania	Zmiana stacji organizacji ruchu drogowego dla parkingu Halli Włocławski Sportowy Arena Toruń		
Investor	Toruńska Infrastruktura Sportowa Sp. z o.o. ul. Gen. J. Bema 73-89 87-100 Toruń		
Lokalizacja	ul. gen. J. Bema 73-89		
Opracował	Biuro Geodezyjne GEOCAL Rafał Rakusiewicz	Podpis	
Nazwa rysunku	Projekt stacji organizacji ruchu		
Studium	Wykonawczy	Skala:	Nr rys.
Branża	Drogowa	1:500	3
Data	czerwiec 2018 r.		