


ZAŁ CZNIK 1A

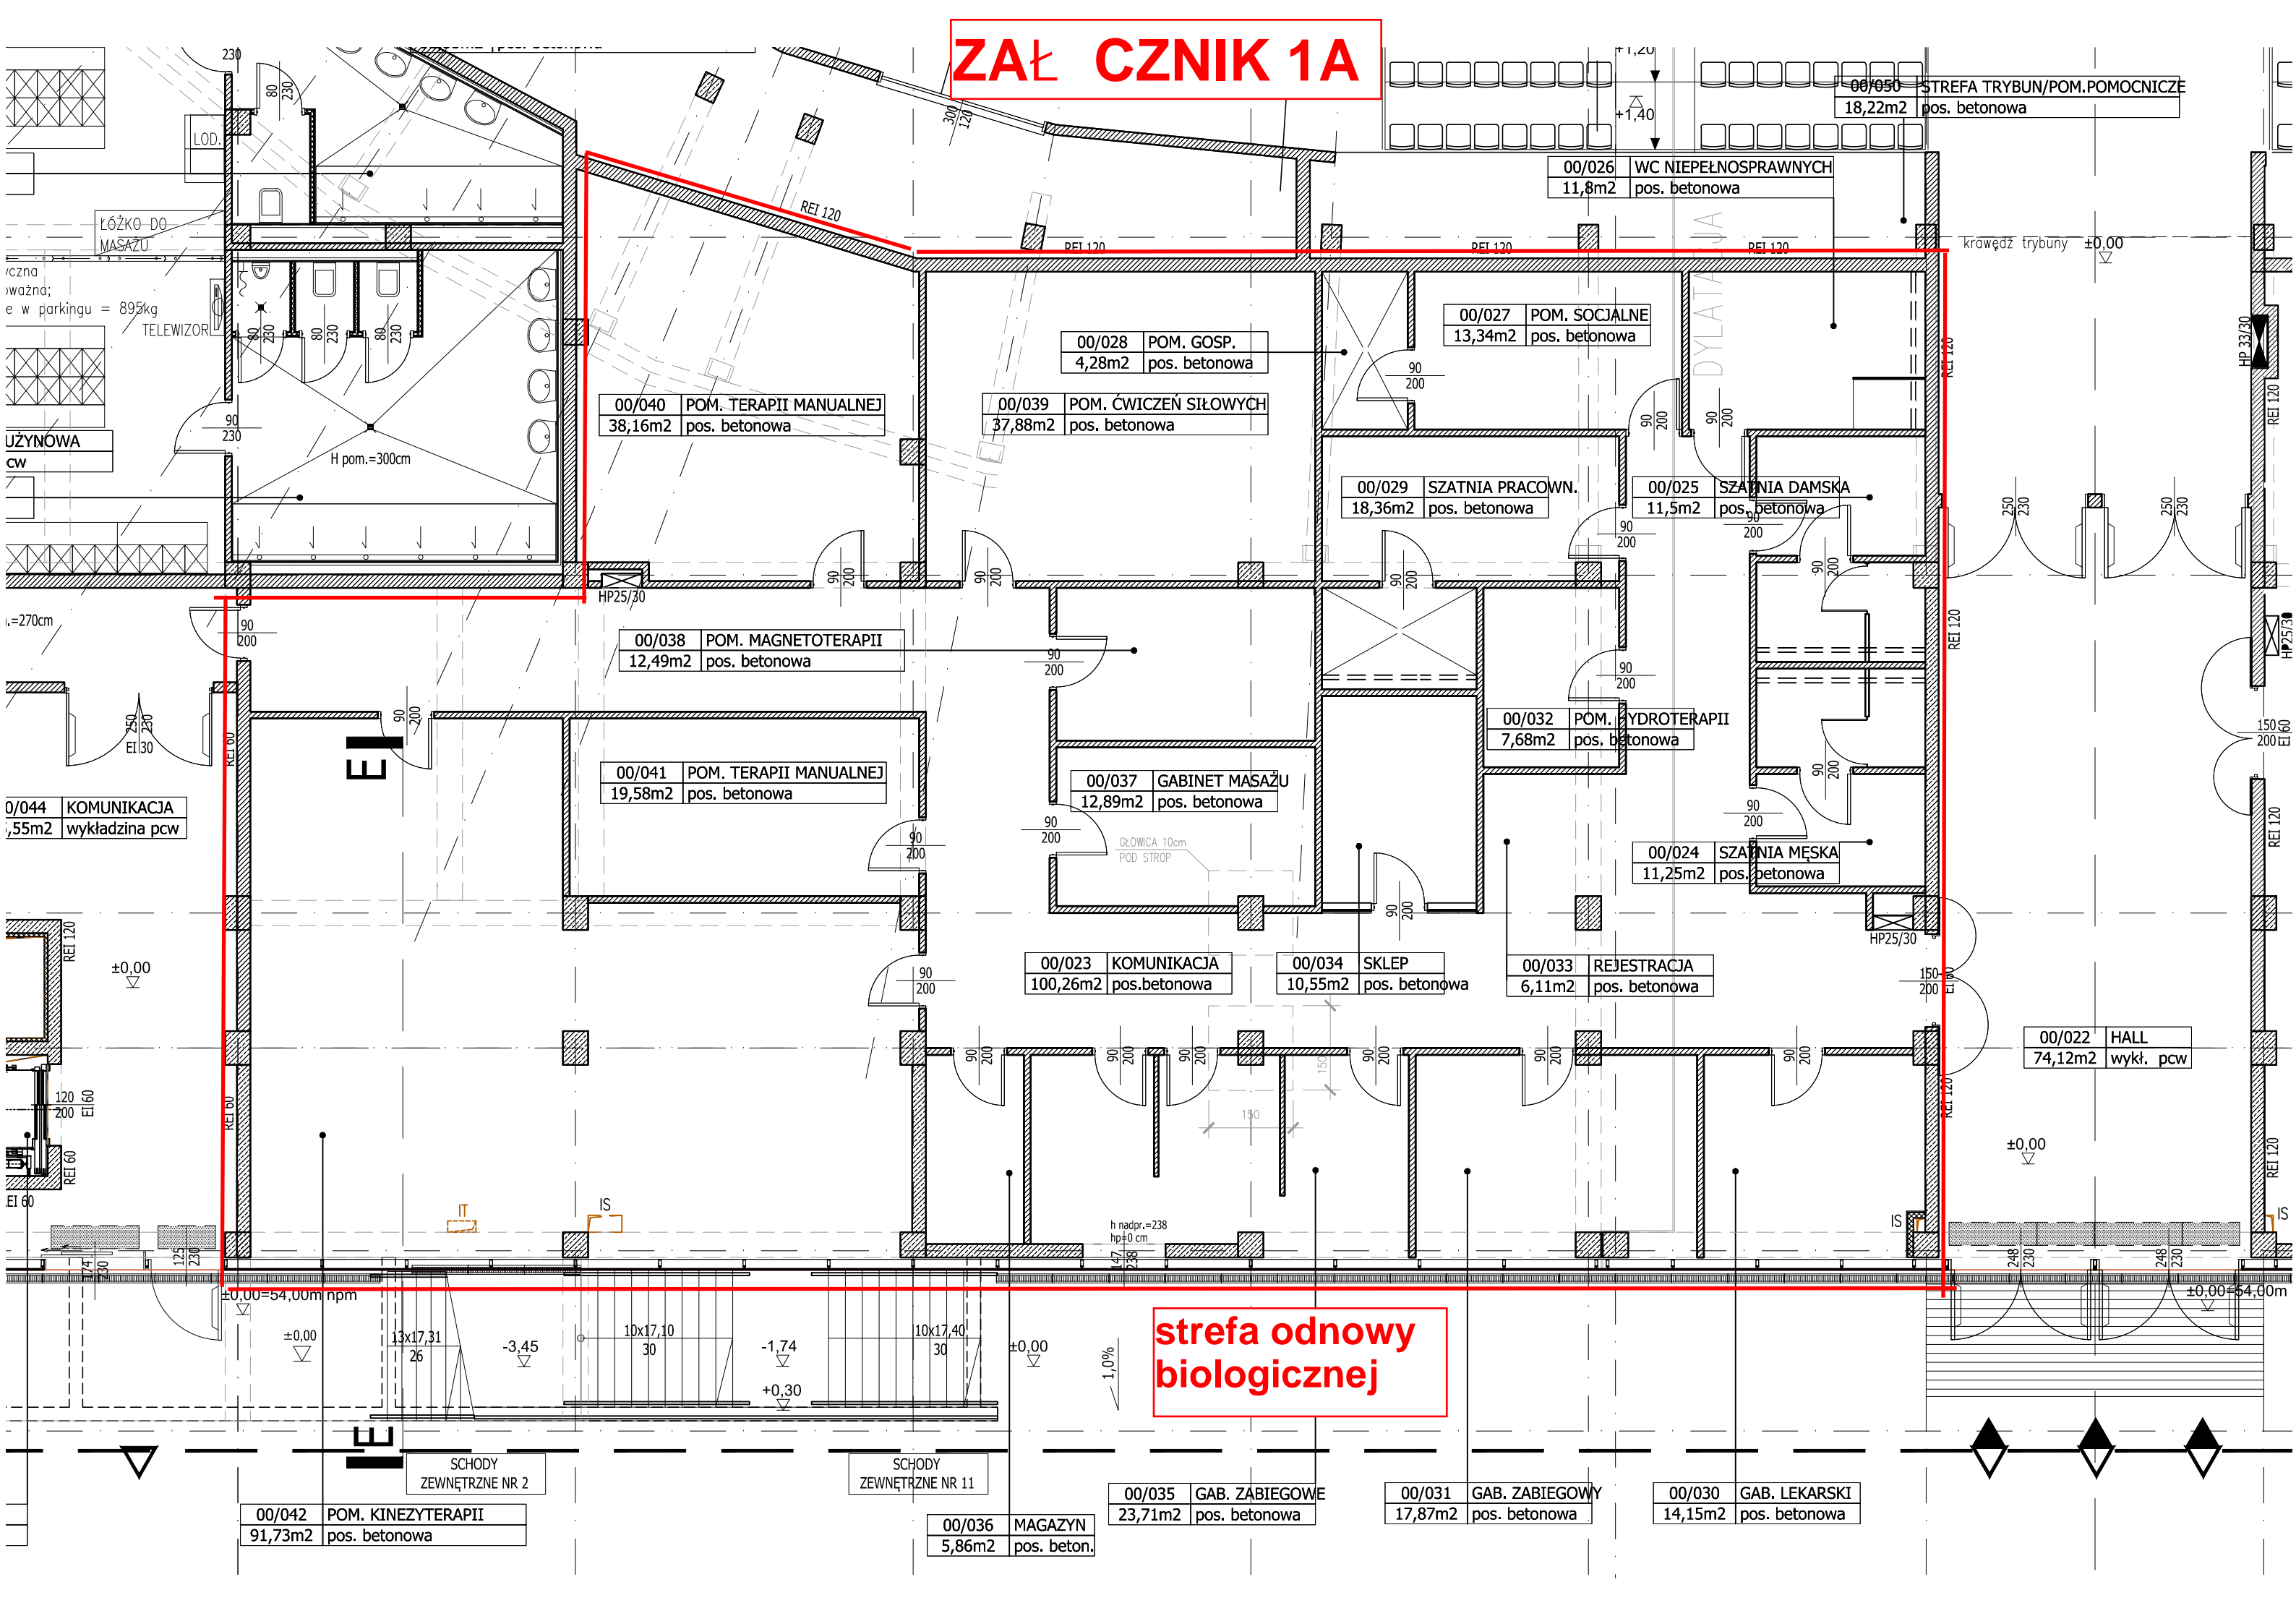

00/050 STREFA TRYBUN/POM.POMOCNICZE
18,22m2
pos. betonowa

00/026 WC NIEPEŁNOSPRAWNYCH
11,8m2
pos. betonowa

00/028 POM. GOSP.
4,28m2
pos. betonowa

00/027 POM. SOCJALNE
13,34m2
pos. betonowa

00/040 POM. TERAPII MANUALNEJ
38,16m2
pos. betonowa

00/039 POM. ĆWICZEŃ SIŁOWYCH
37,88m2
pos. betonowa

00/029 SZATNIA PRACOWN.
18,36m2
pos. betonowa

00/025 SZATNIA DAMSKA
11,5m2
pos. betonowa

00/038 POM. MAGNETOTERAPII
12,49m2
pos. betonowa

00/032 POM. HYDROTERAPII
7,68m2
pos. betonowa

00/041 POM. TERAPII MANUALNEJ
19,58m2
pos. betonowa

00/037 GABINET MASAŻU
12,89m2
pos. betonowa

00/024 SZATNIA MĘSKA
11,25m2
pos. betonowa

00/044 KOMUNIKACJA
1,55m2
wykładzina pcw

00/023 KOMUNIKACJA
100,26m2
pos. betonowa

00/034 SKLEP
10,55m2
pos. betonowa

00/033 REJESTRACJA
6,11m2
pos. betonowa

00/022 HALL
74,12m2
wykl. pcw

strefa odnowy biologicznej

00/042 POM. KINEZYTERAPII
91,73m2
pos. betonowa

00/036 MAGAZYN
5,86m2
pos. beton.

00/035 GAB. ZABIEGOWY
23,71m2
pos. betonowa

00/031 GAB. ZABIEGOWY
17,87m2
pos. betonowa

00/030 GAB. LEKARSKI
14,15m2
pos. betonowa

SCHODY ZEWNĘTRZNE NR 2

SCHODY ZEWNĘTRZNE NR 11

